




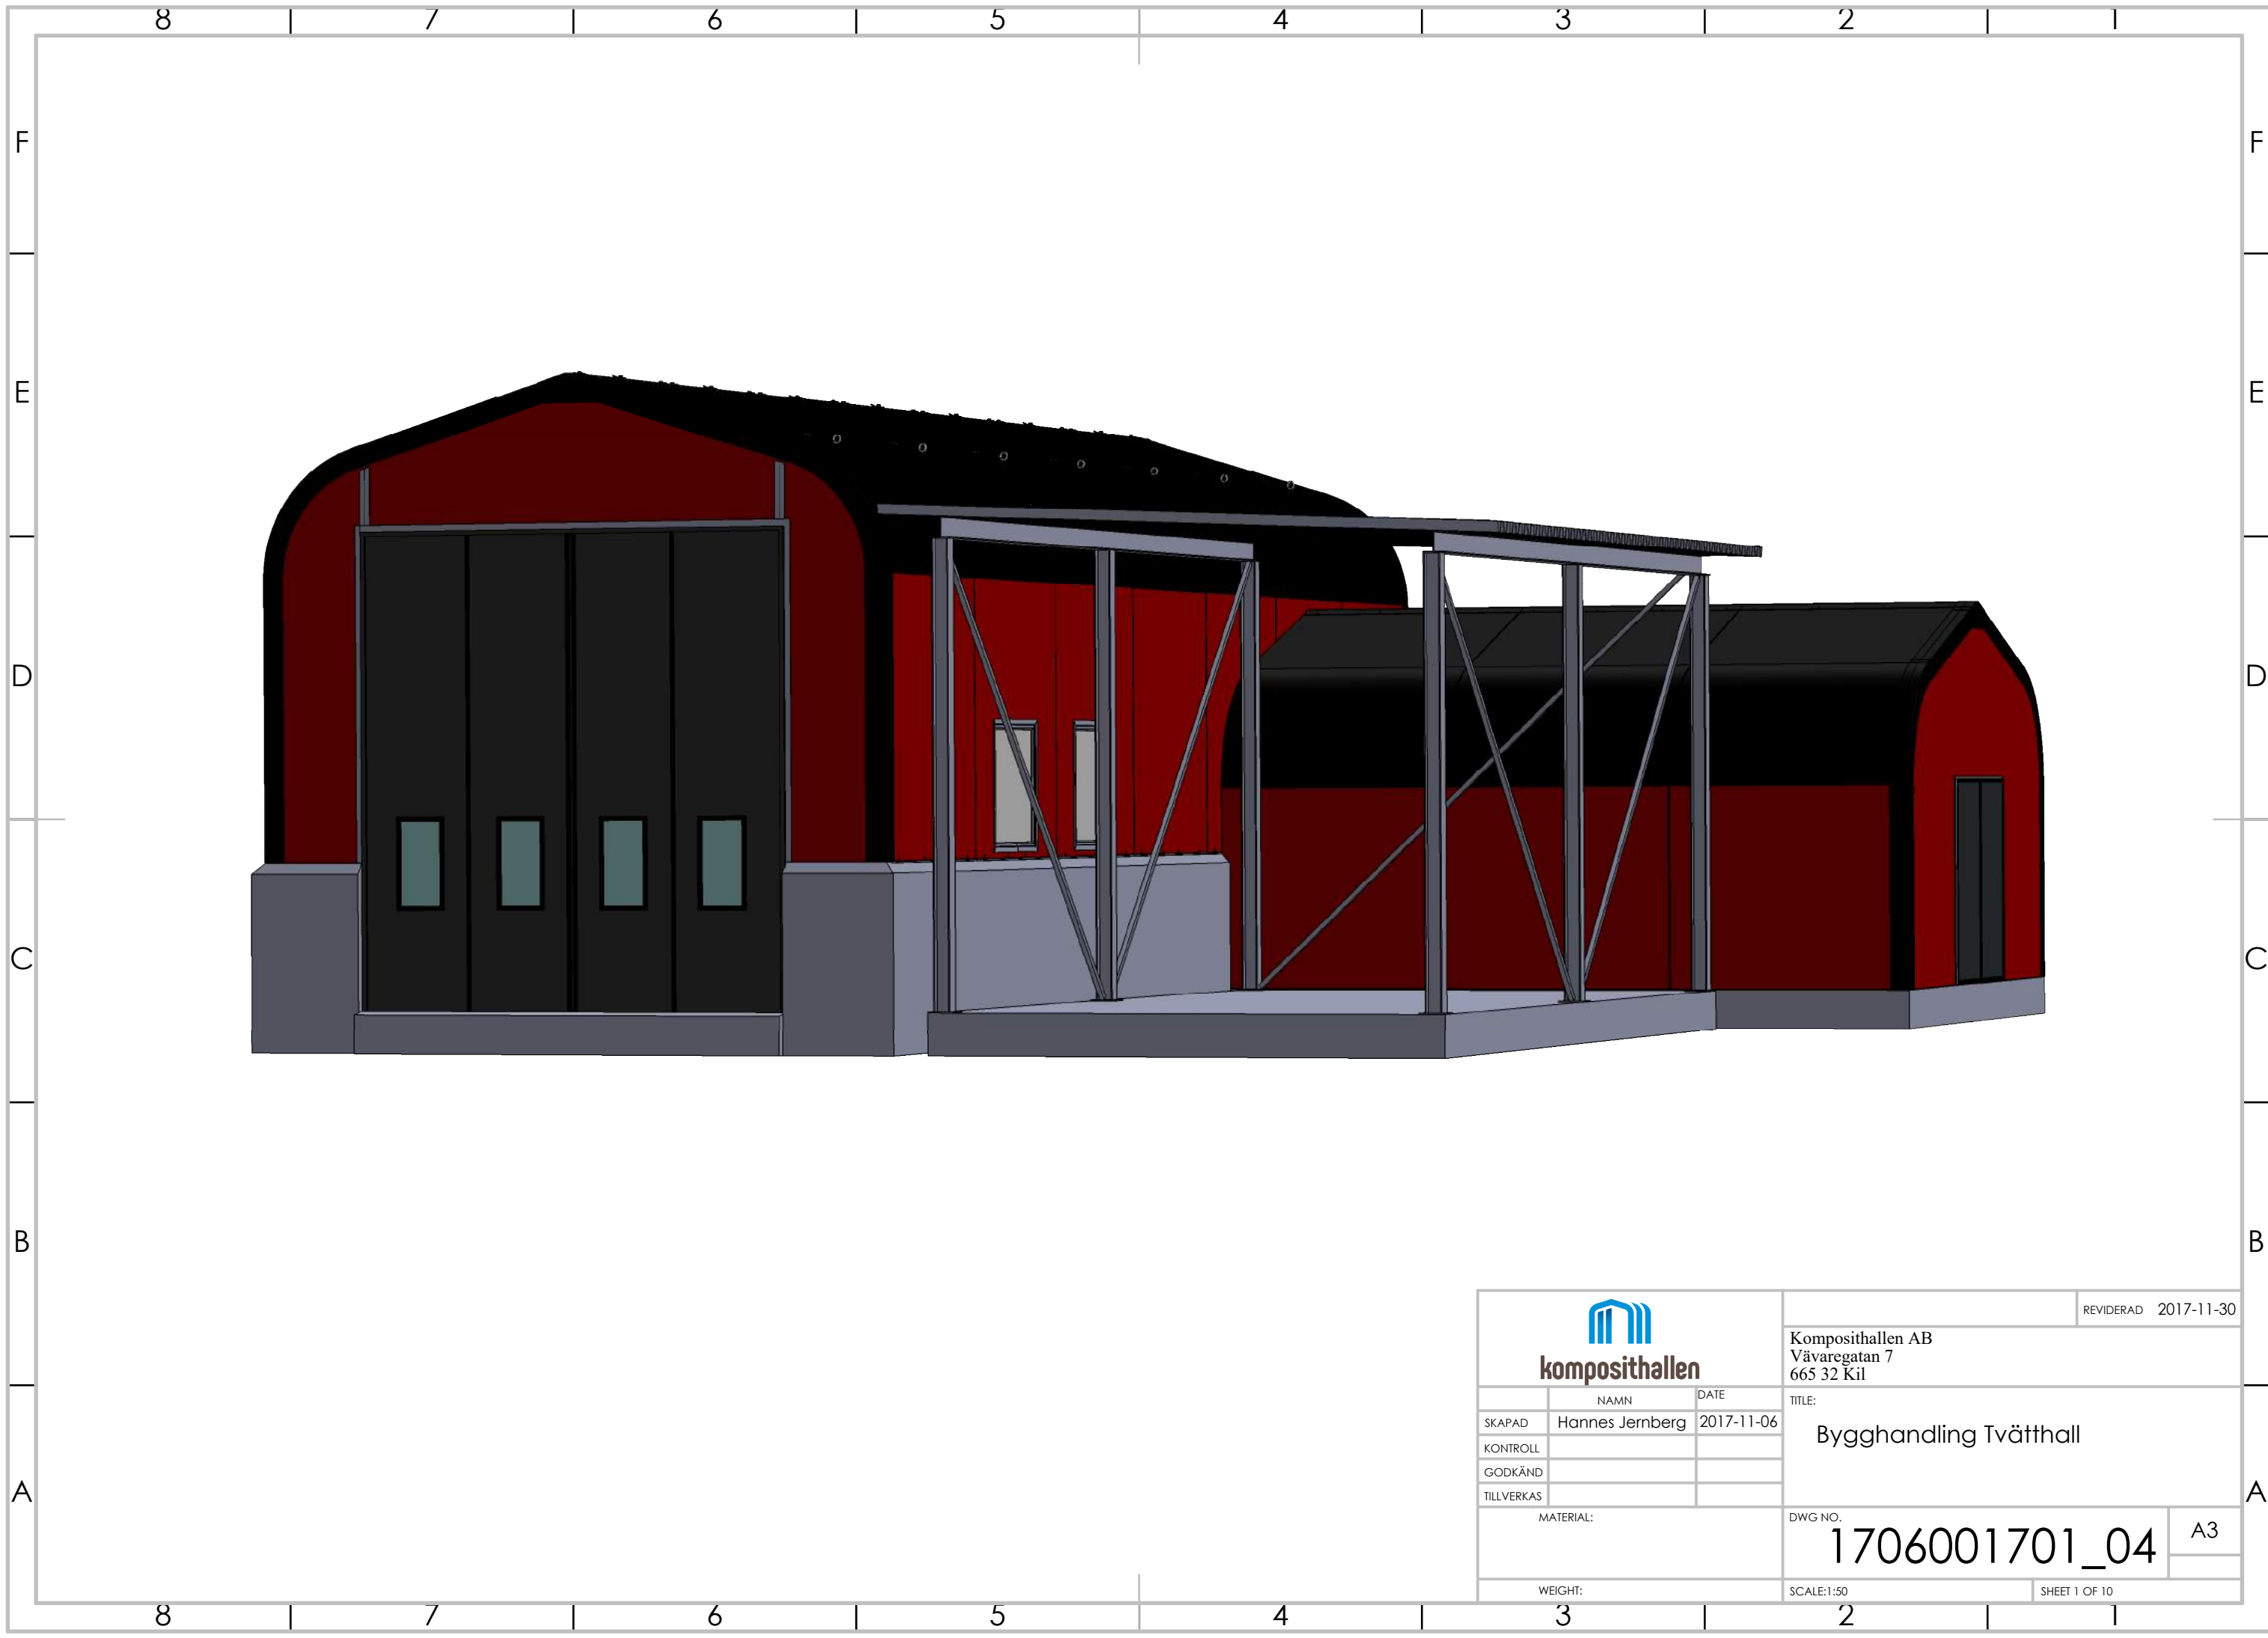


|   |                 |            |                                                  |               |
|---|-----------------|------------|--------------------------------------------------|---------------|
| <br><b>komposithallen</b> |                 |            | REVIDERAD 2017-11-30                             |               |
|   |                 |            | Komposithallen AB<br>Vävaregatan 7<br>665 32 Kil |               |
|   | NAMN            | DATE       | TITLE:                                           |               |
| SKAPAD   | Hannes Jernberg | 2017-11-06 | Bygghandling Tvätthall                           |               |
| KONTROLL   |                 |            |                                                  |               |
| GODKÄND   |                 |            |                                                  |               |
| TILLVERKAS   |                 |            |                                                  |               |
| MATERIAL:   |                 |            | DWG NO.                                          |               |
|   |                 |            | 1706001701_04                                    |               |
|   |                 |            | A3                                               |               |
| WEIGHT:   |                 |            | SCALE:1:50                                       | SHEET 1 OF 10 |
|   |                 |            |                                                  |               |

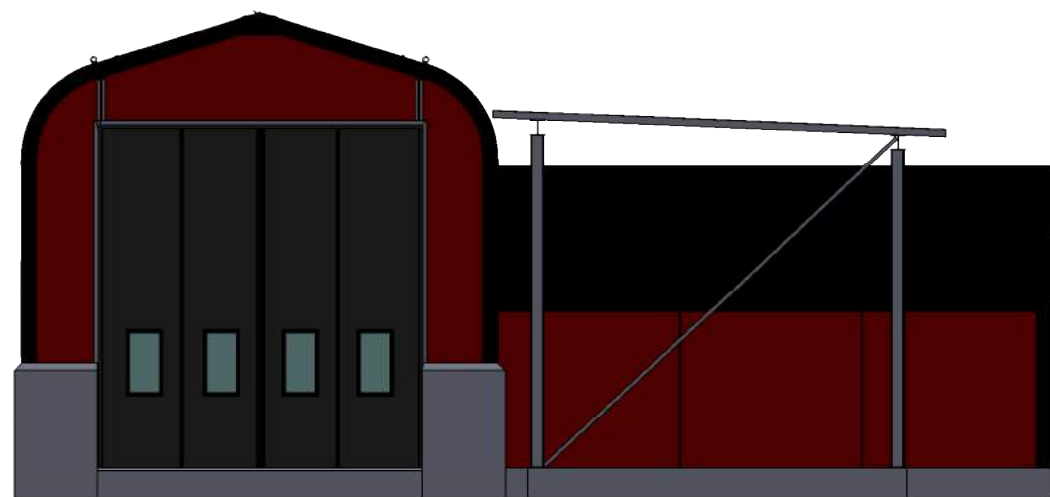


Vy från Norr

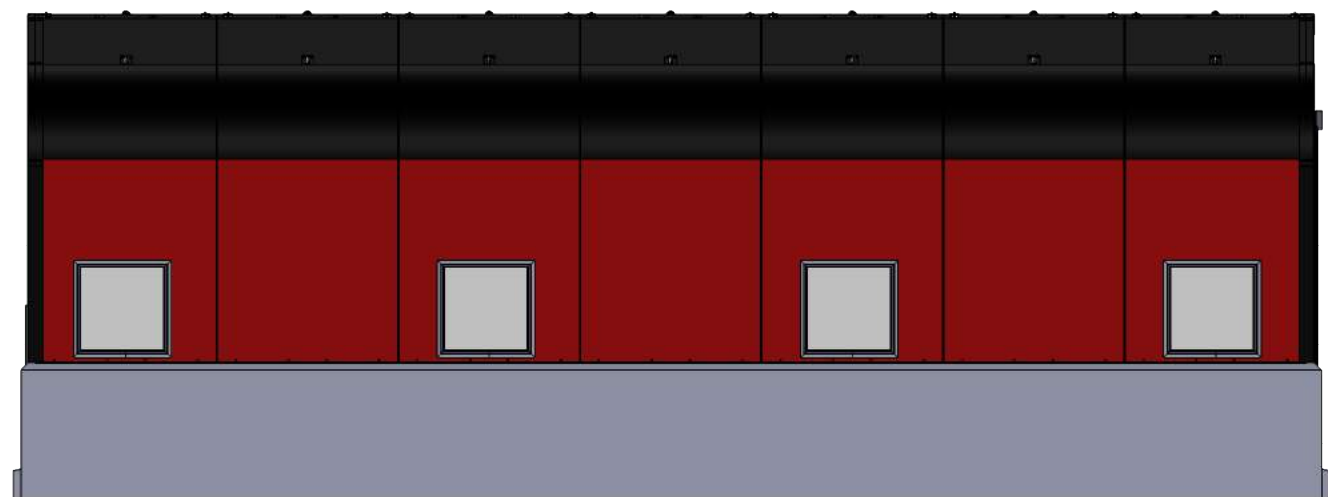

Vy från Öst

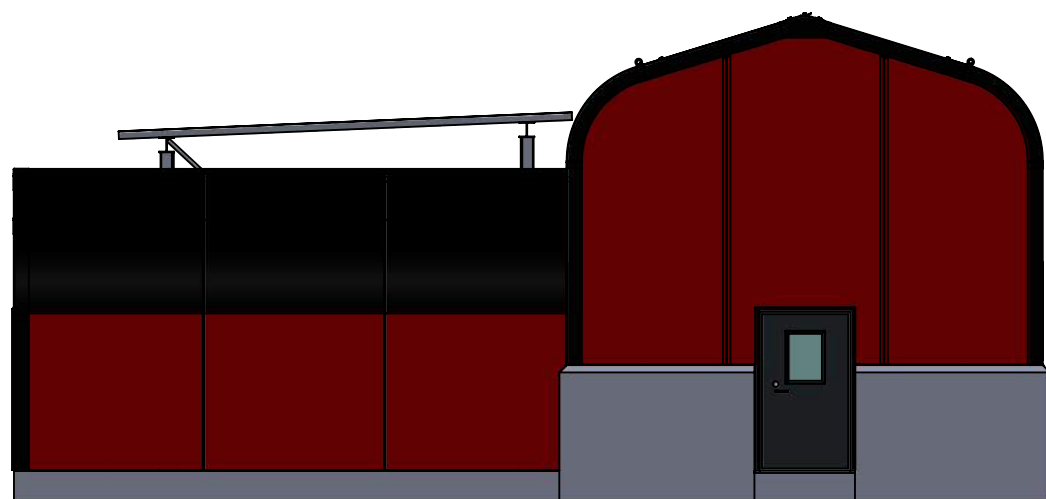


Vy från Syd

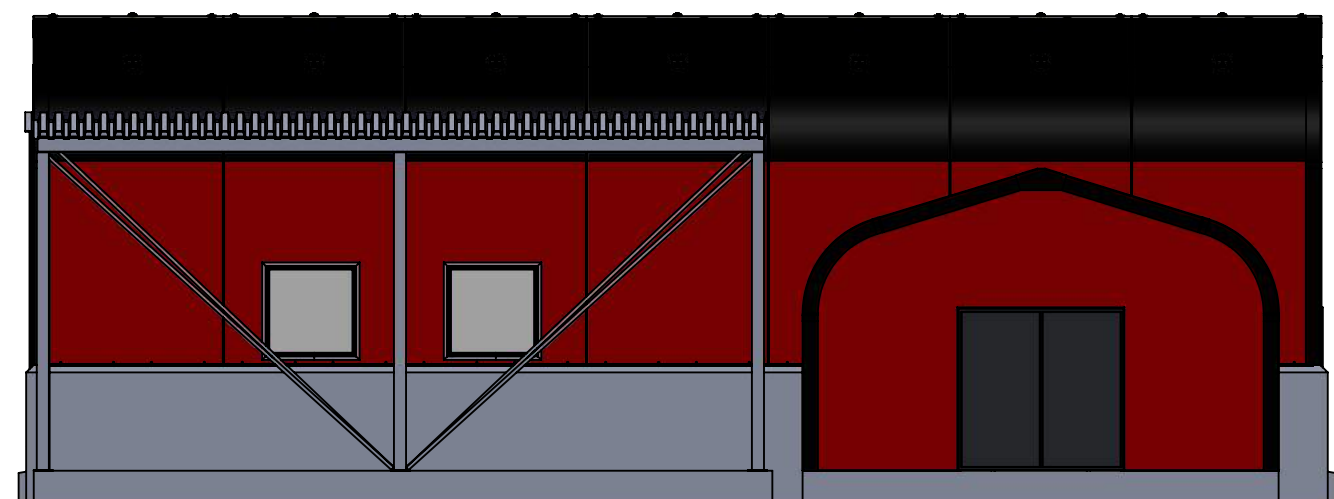



Vy från Väst

Notera att marknivån ej är inritad här.  
För marknivå, se sida 3.

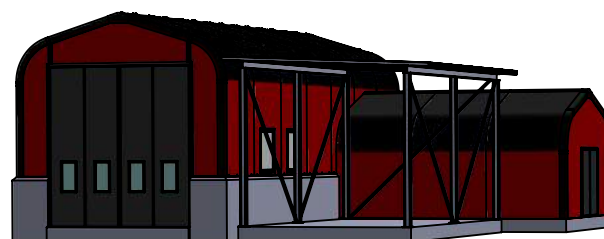


|   |                 |            |                                                  |               |
|---|-----------------|------------|--------------------------------------------------|---------------|
| <br>komposithallen |                 |            | REVIDERAD 2017-11-30                             |               |
|   |                 |            | Komposithallen AB<br>Väwaregatan 7<br>665 32 Kil |               |
|   |                 |            | TITLE:<br>Bygghandling Tvätthall                 |               |
| SKAPAD                                                                                                  | NAMN            | DATE       |                                                  |               |
| KONTROLL                                                                                                | Hannes Jernberg | 2017-11-06 |                                                  |               |
| GODKÄND                                                                                                 |                 |            |                                                  |               |
| TILLVERKAS                                                                                              |                 |            |                                                  |               |
| MATERIAL:                                                                                               |                 |            | DWG NO.                                          | A3            |
|   |                 |            | 1706001701_04                                    |               |
| WEIGHT:                                                                                                 |                 |            | SCALE:1:100                                      | SHEET 2 OF 10 |

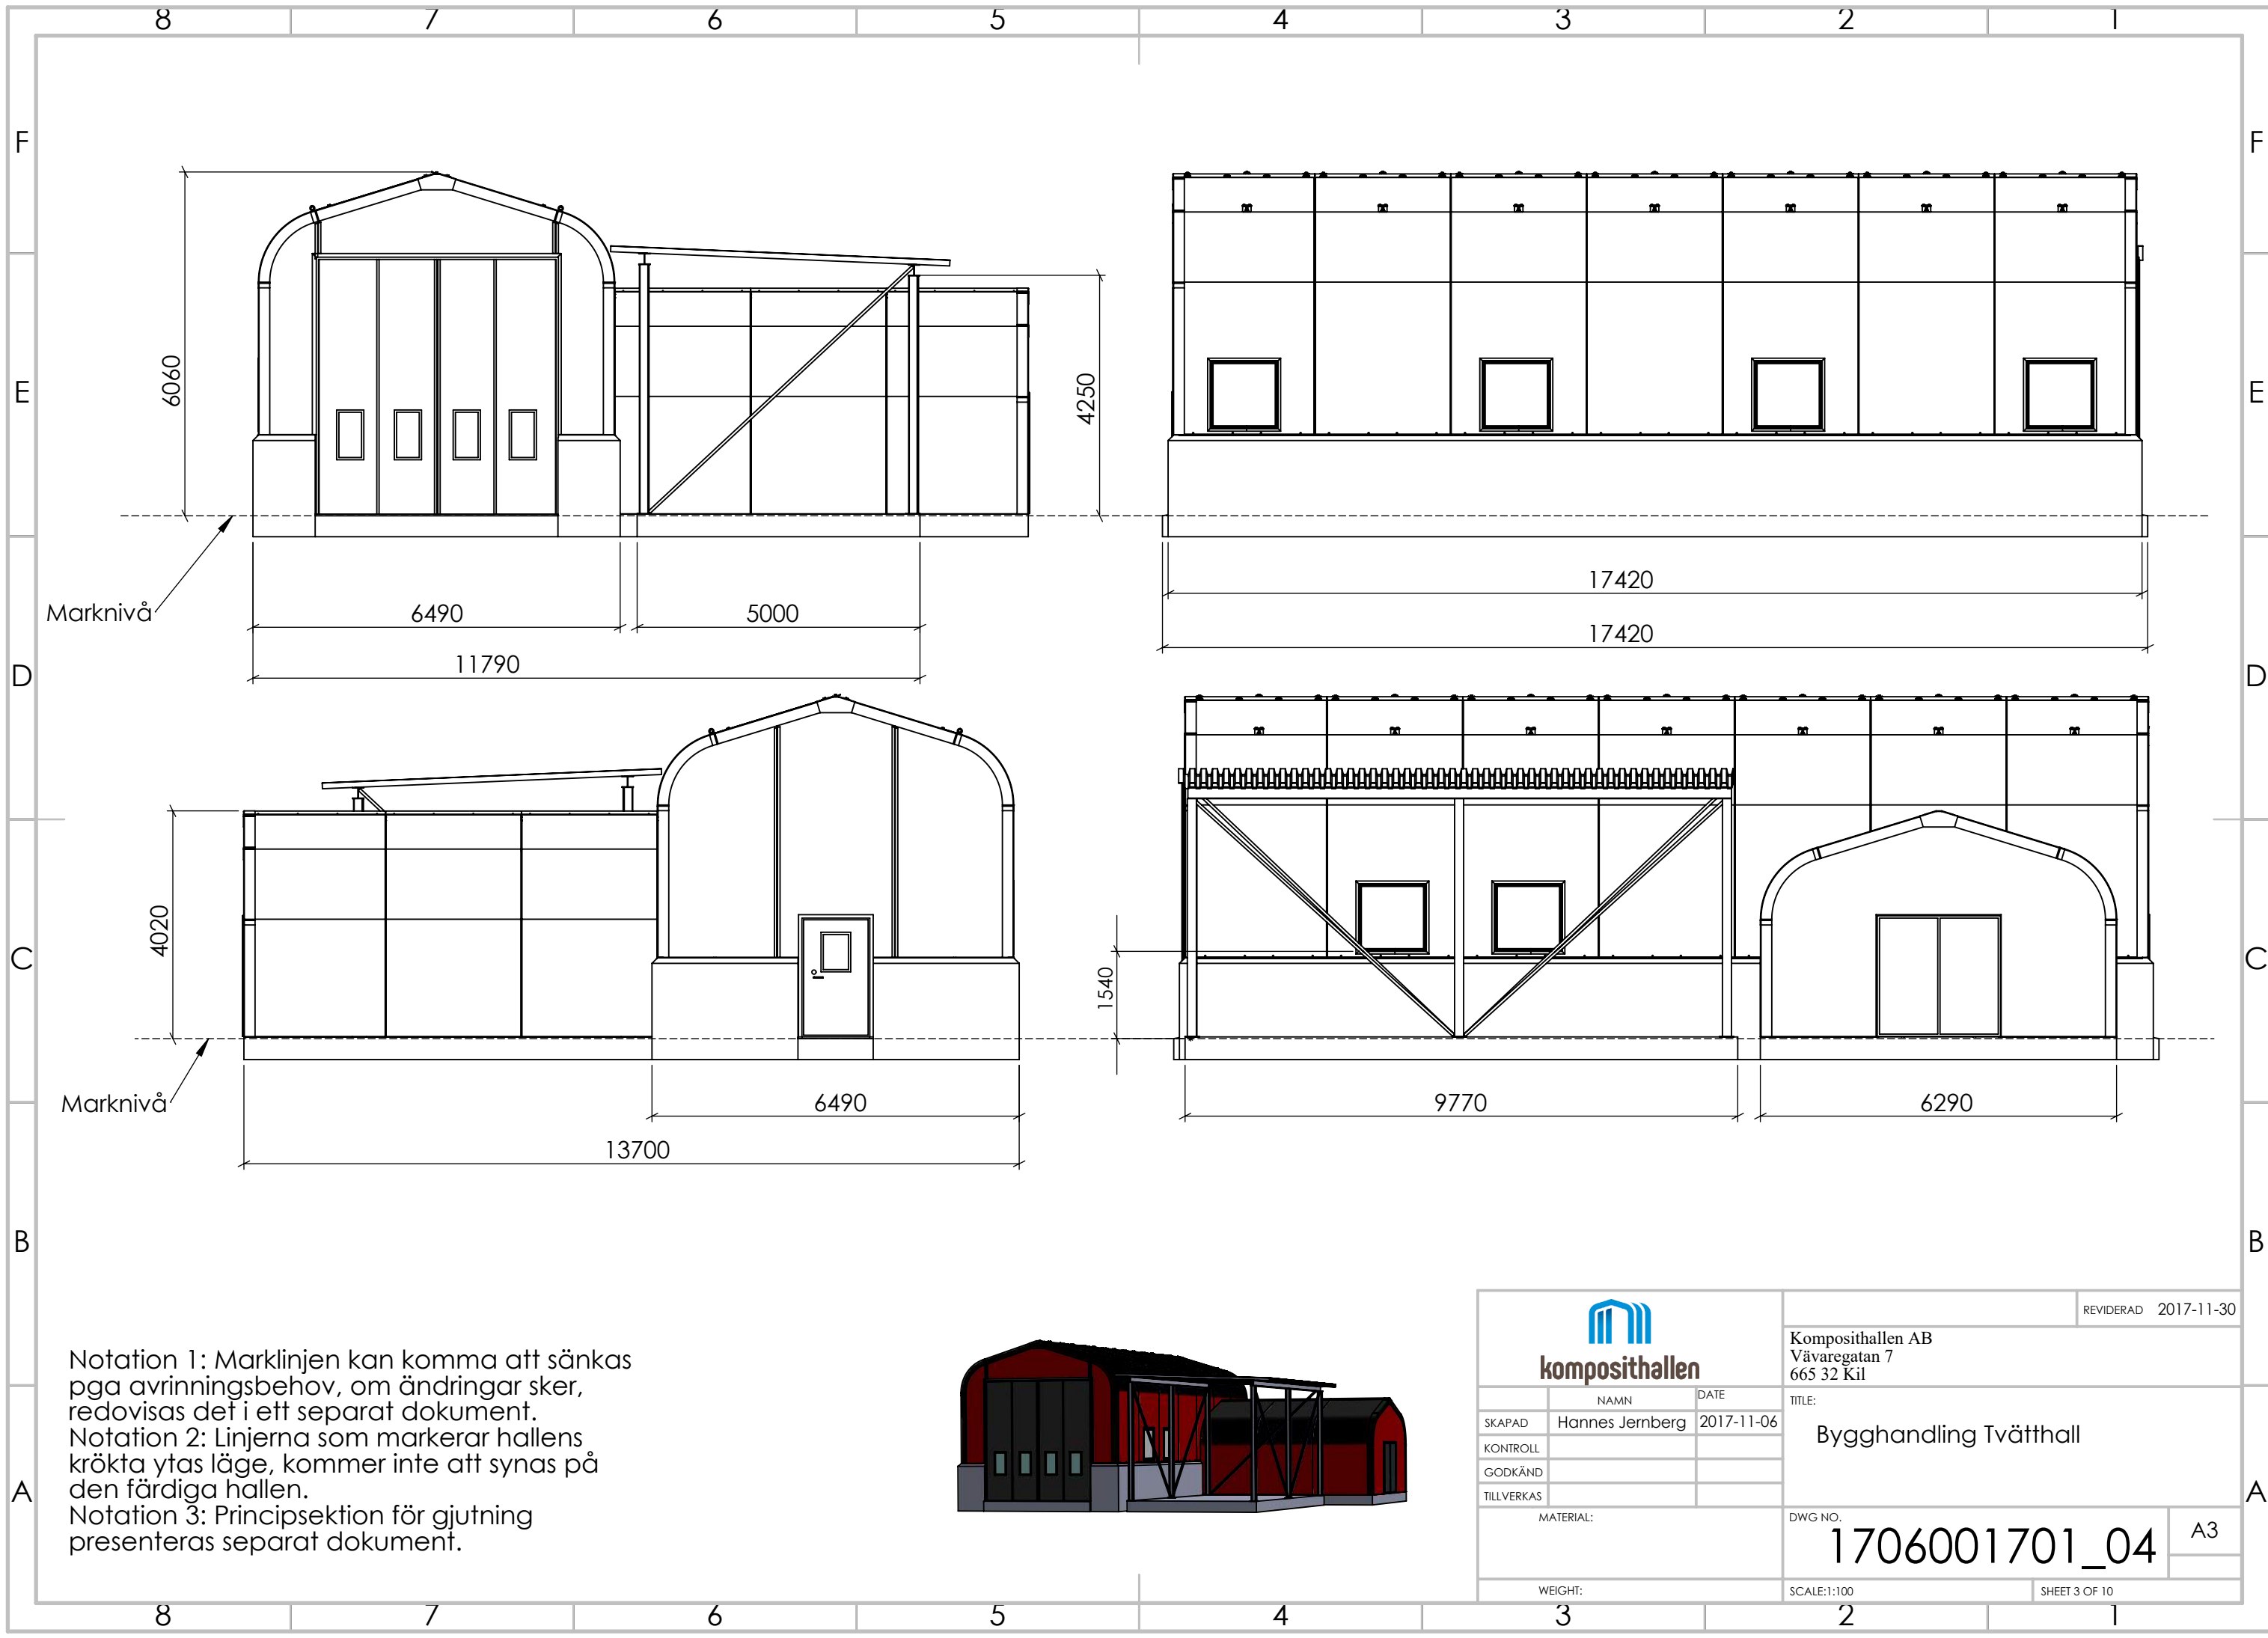


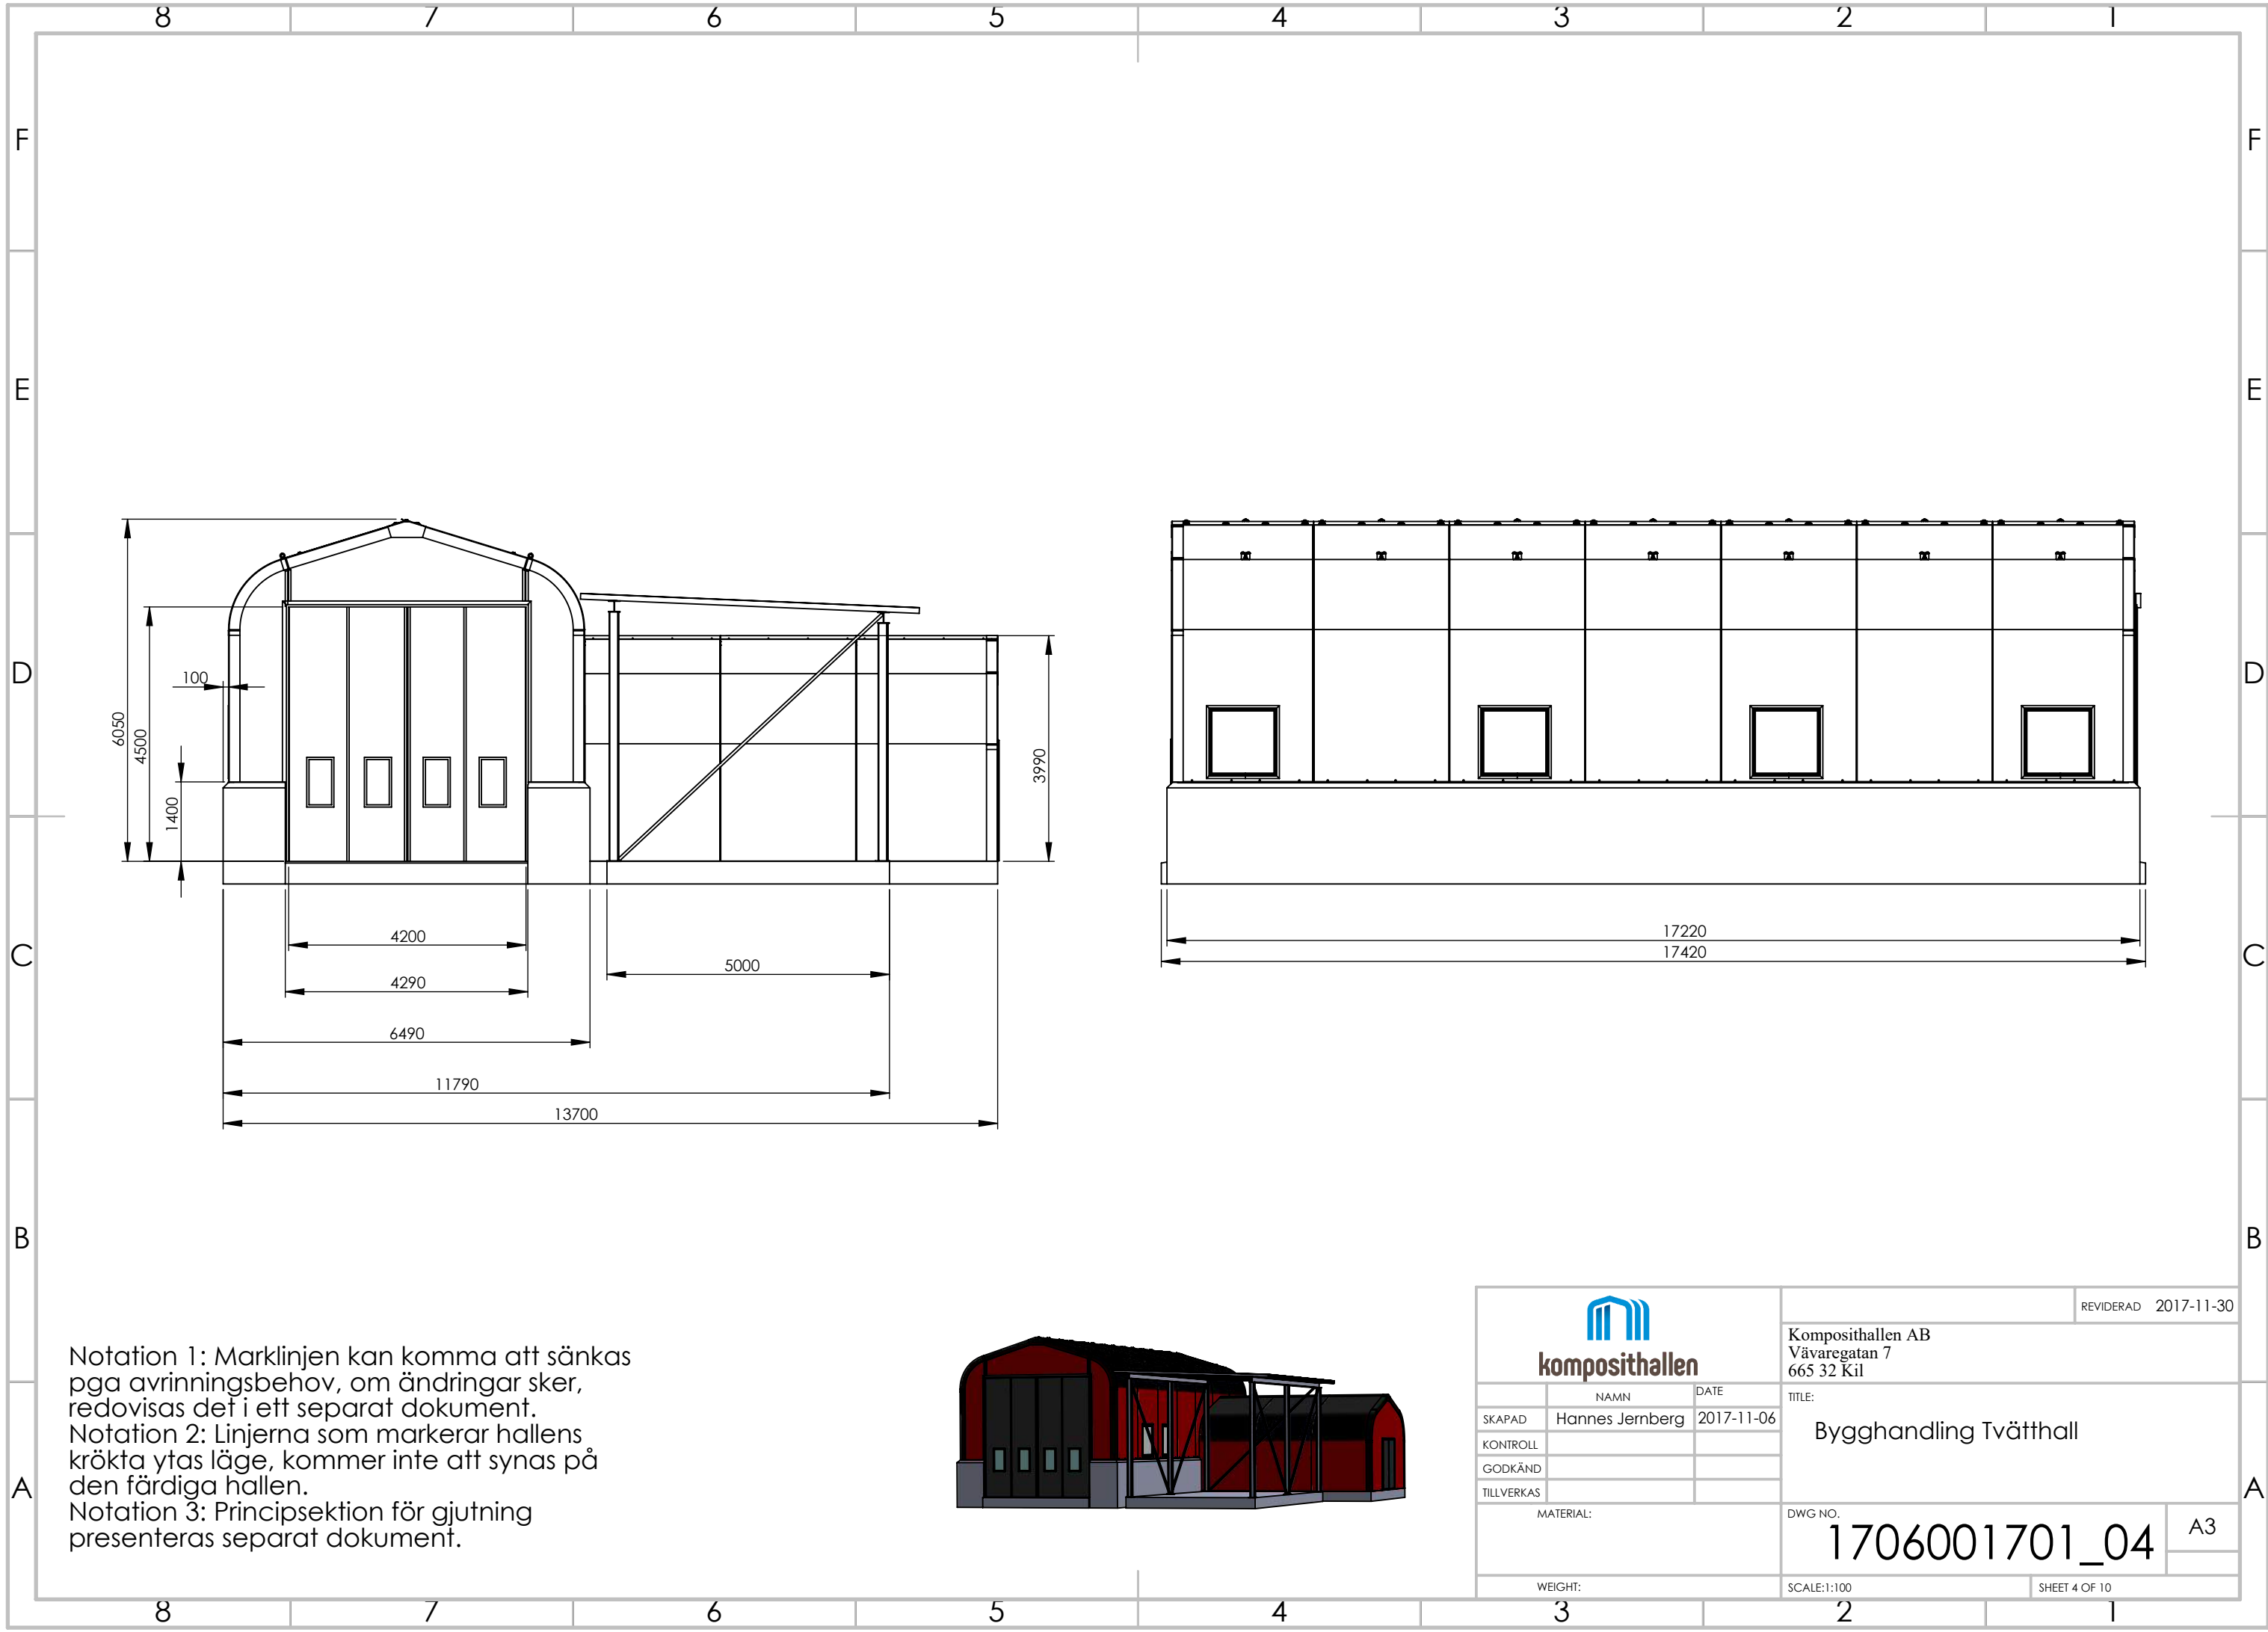


Notation 1: Marklinjen kan komma att sänkas pga avrinningsbehov, om ändringar sker, redovisas det i ett separat dokument.  
Notation 2: Linjerna som markerar hallens krökta ytas läge, kommer inte att synas på den färdiga hallen.  
Notation 3: Principsektion för gjutning presenteras separat dokument.

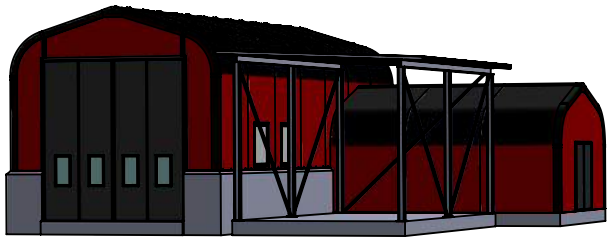


|   |                 |            |                                                  |               |
|---|-----------------|------------|--------------------------------------------------|---------------|
| <br><b>komposithallen</b> |                 |            | REVIDERAD 2017-11-30                             |               |
|   |                 |            | Komposithallen AB<br>Vävaregatan 7<br>665 32 Kil |               |
|   | NAMN            | DATE       | TITLE:                                           |               |
| SKAPAD   | Hannes Jernberg | 2017-11-06 | Bygghandling Tvätthall                           |               |
| KONTROLL   |                 |            |                                                  |               |
| GODKÄND   |                 |            |                                                  |               |
| TILLVERKAS   |                 |            |                                                  |               |
| MATERIAL:   |                 |            | DWG NO.                                          | A3            |
|   |                 |            | 1706001701_04                                    |               |
| WEIGHT:   |                 |            | SCALE:1:100                                      | SHEET 4 OF 10 |

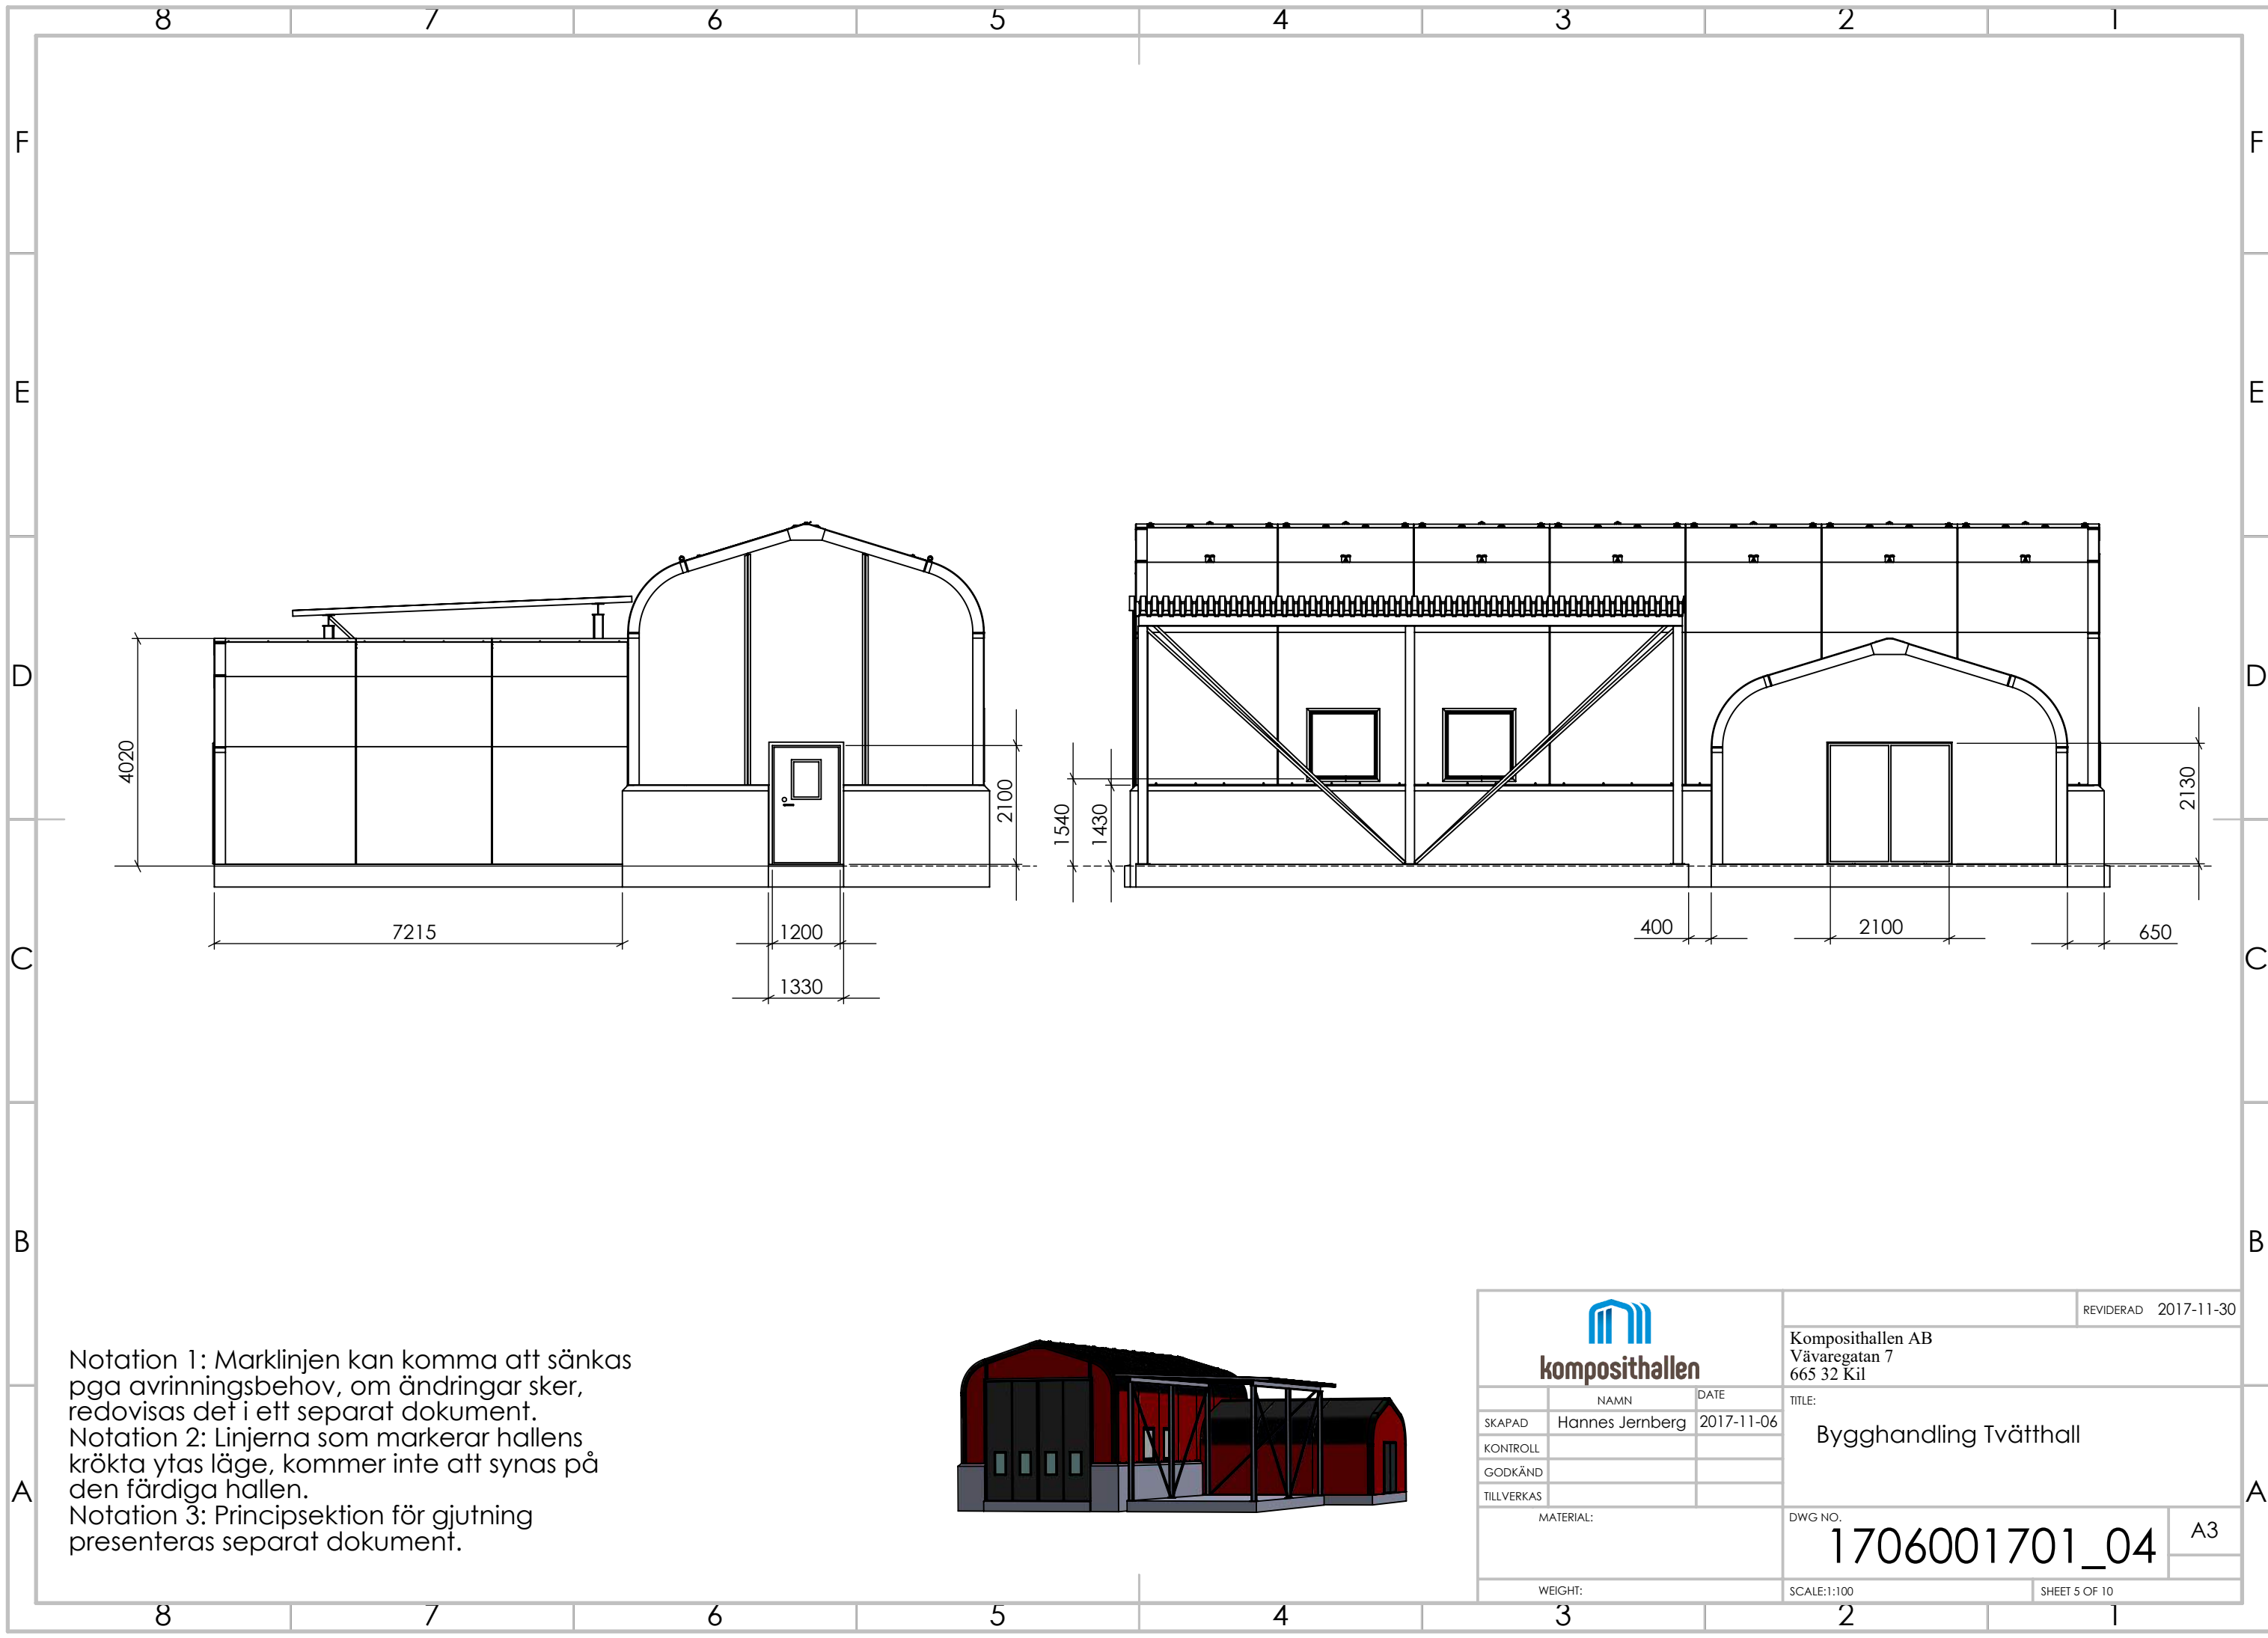


Notation 1: Marklinjen kan komma att sänkas pga avrinningsbehov, om ändringar sker, redovisas det i ett separat dokument.  
Notation 2: Linjerna som markerar hallens krökta ytas läge, kommer inte att synas på den färdiga hallen.  
Notation 3: Principsektion för gjutning presenteras separat dokument.

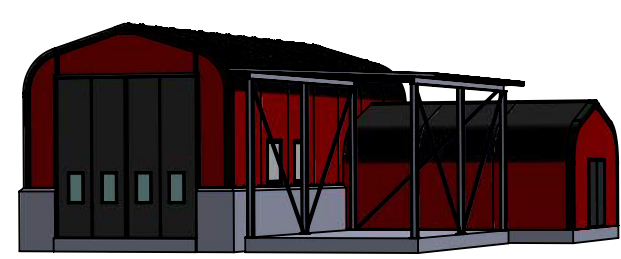

|   |                 |            |                                                  |               |
|---|-----------------|------------|--------------------------------------------------|---------------|
| <br><b>komposithallen</b> |                 |            | REVIDERAD 2017-11-30                             |               |
|   |                 |            | Komposithallen AB<br>Vävaregatan 7<br>665 32 Kil |               |
|   | NAMN            | DATE       | TITLE:                                           |               |
| SKAPAD   | Hannes Jernberg | 2017-11-06 | Bygghandling Tvätthall                           |               |
| KONTROLL   |                 |            |                                                  |               |
| GODKÄND   |                 |            |                                                  |               |
| TILLVERKAS   |                 |            |                                                  |               |
| MATERIAL:   |                 |            | DWG NO.                                          | A3            |
|   |                 |            | 1706001701_04                                    |               |
| WEIGHT:   |                 |            | SCALE:1:100                                      | SHEET 5 OF 10 |

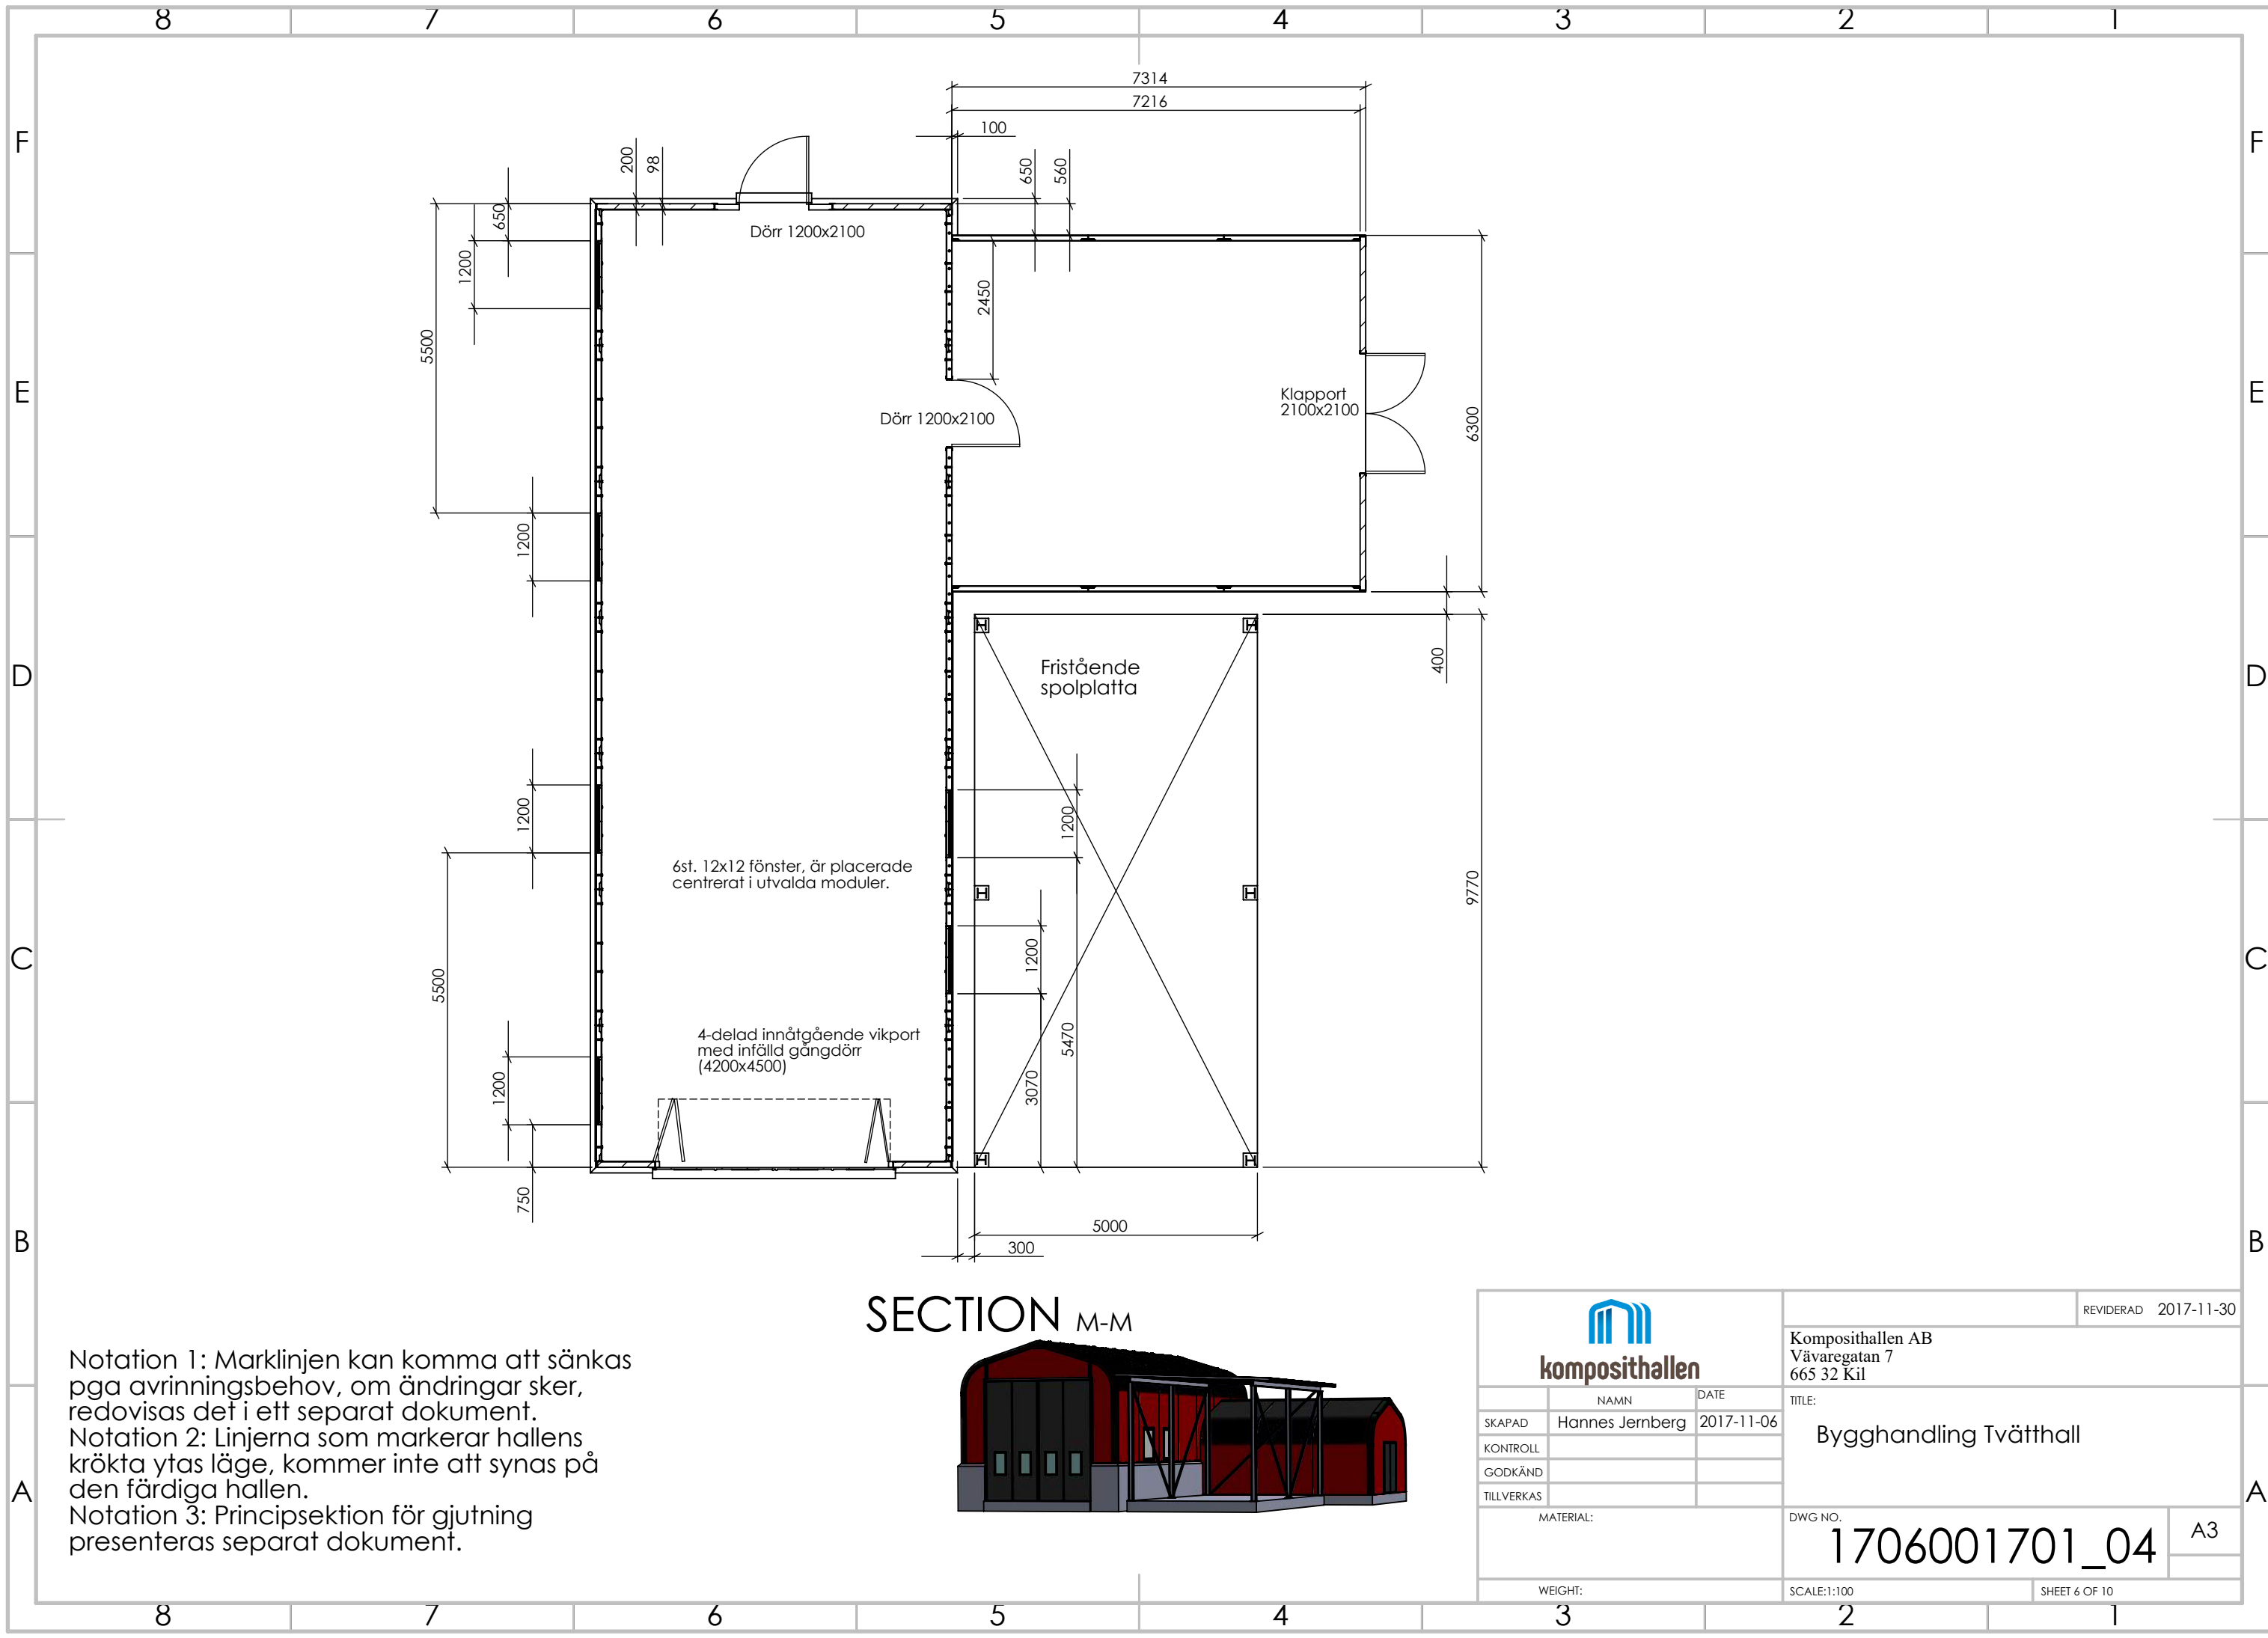


SECTION M-M

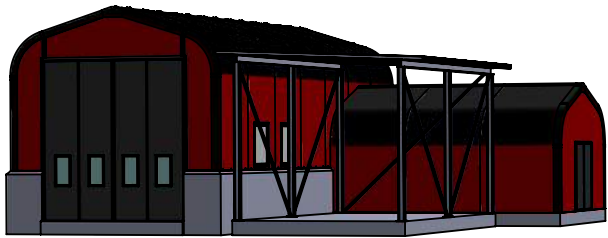

Notation 1: Marklinjen kan komma att sänkas pga avrinningsbehov, om ändringar sker, redovisas det i ett separat dokument.  
Notation 2: Linjerna som markerar hallens krökta ytas läge, kommer inte att synas på den färdiga hallen.  
Notation 3: Principsektion för gjutning presenteras separat dokument.


|                                                                                       |                 |            |                                                  |               |
|---------------------------------------------------------------------------------------|-----------------|------------|--------------------------------------------------|---------------|
|  |                 |            | REVIDERAD 2017-11-30                             |               |
| komposithallen                                                                        |                 |            | Komposithallen AB<br>Väwaregatan 7<br>665 32 Kil |               |
|                                                                                       | NAMN            | DATE       | TITLE:                                           |               |
| SKAPAD                                                                                | Hannes Jernberg | 2017-11-06 | Bygghandling Tvätthall                           |               |
| KONTROLL                                                                              |                 |            |                                                  |               |
| GODKÄND                                                                               |                 |            |                                                  |               |
| TILLVERKAS                                                                            |                 |            |                                                  |               |
| MATERIAL:                                                                             |                 |            | DWG NO.                                          | A3            |
|                                                                                       |                 |            | 1706001701_04                                    |               |
| WEIGHT:                                                                               |                 |            | SCALE:1:100                                      | SHEET 6 OF 10 |

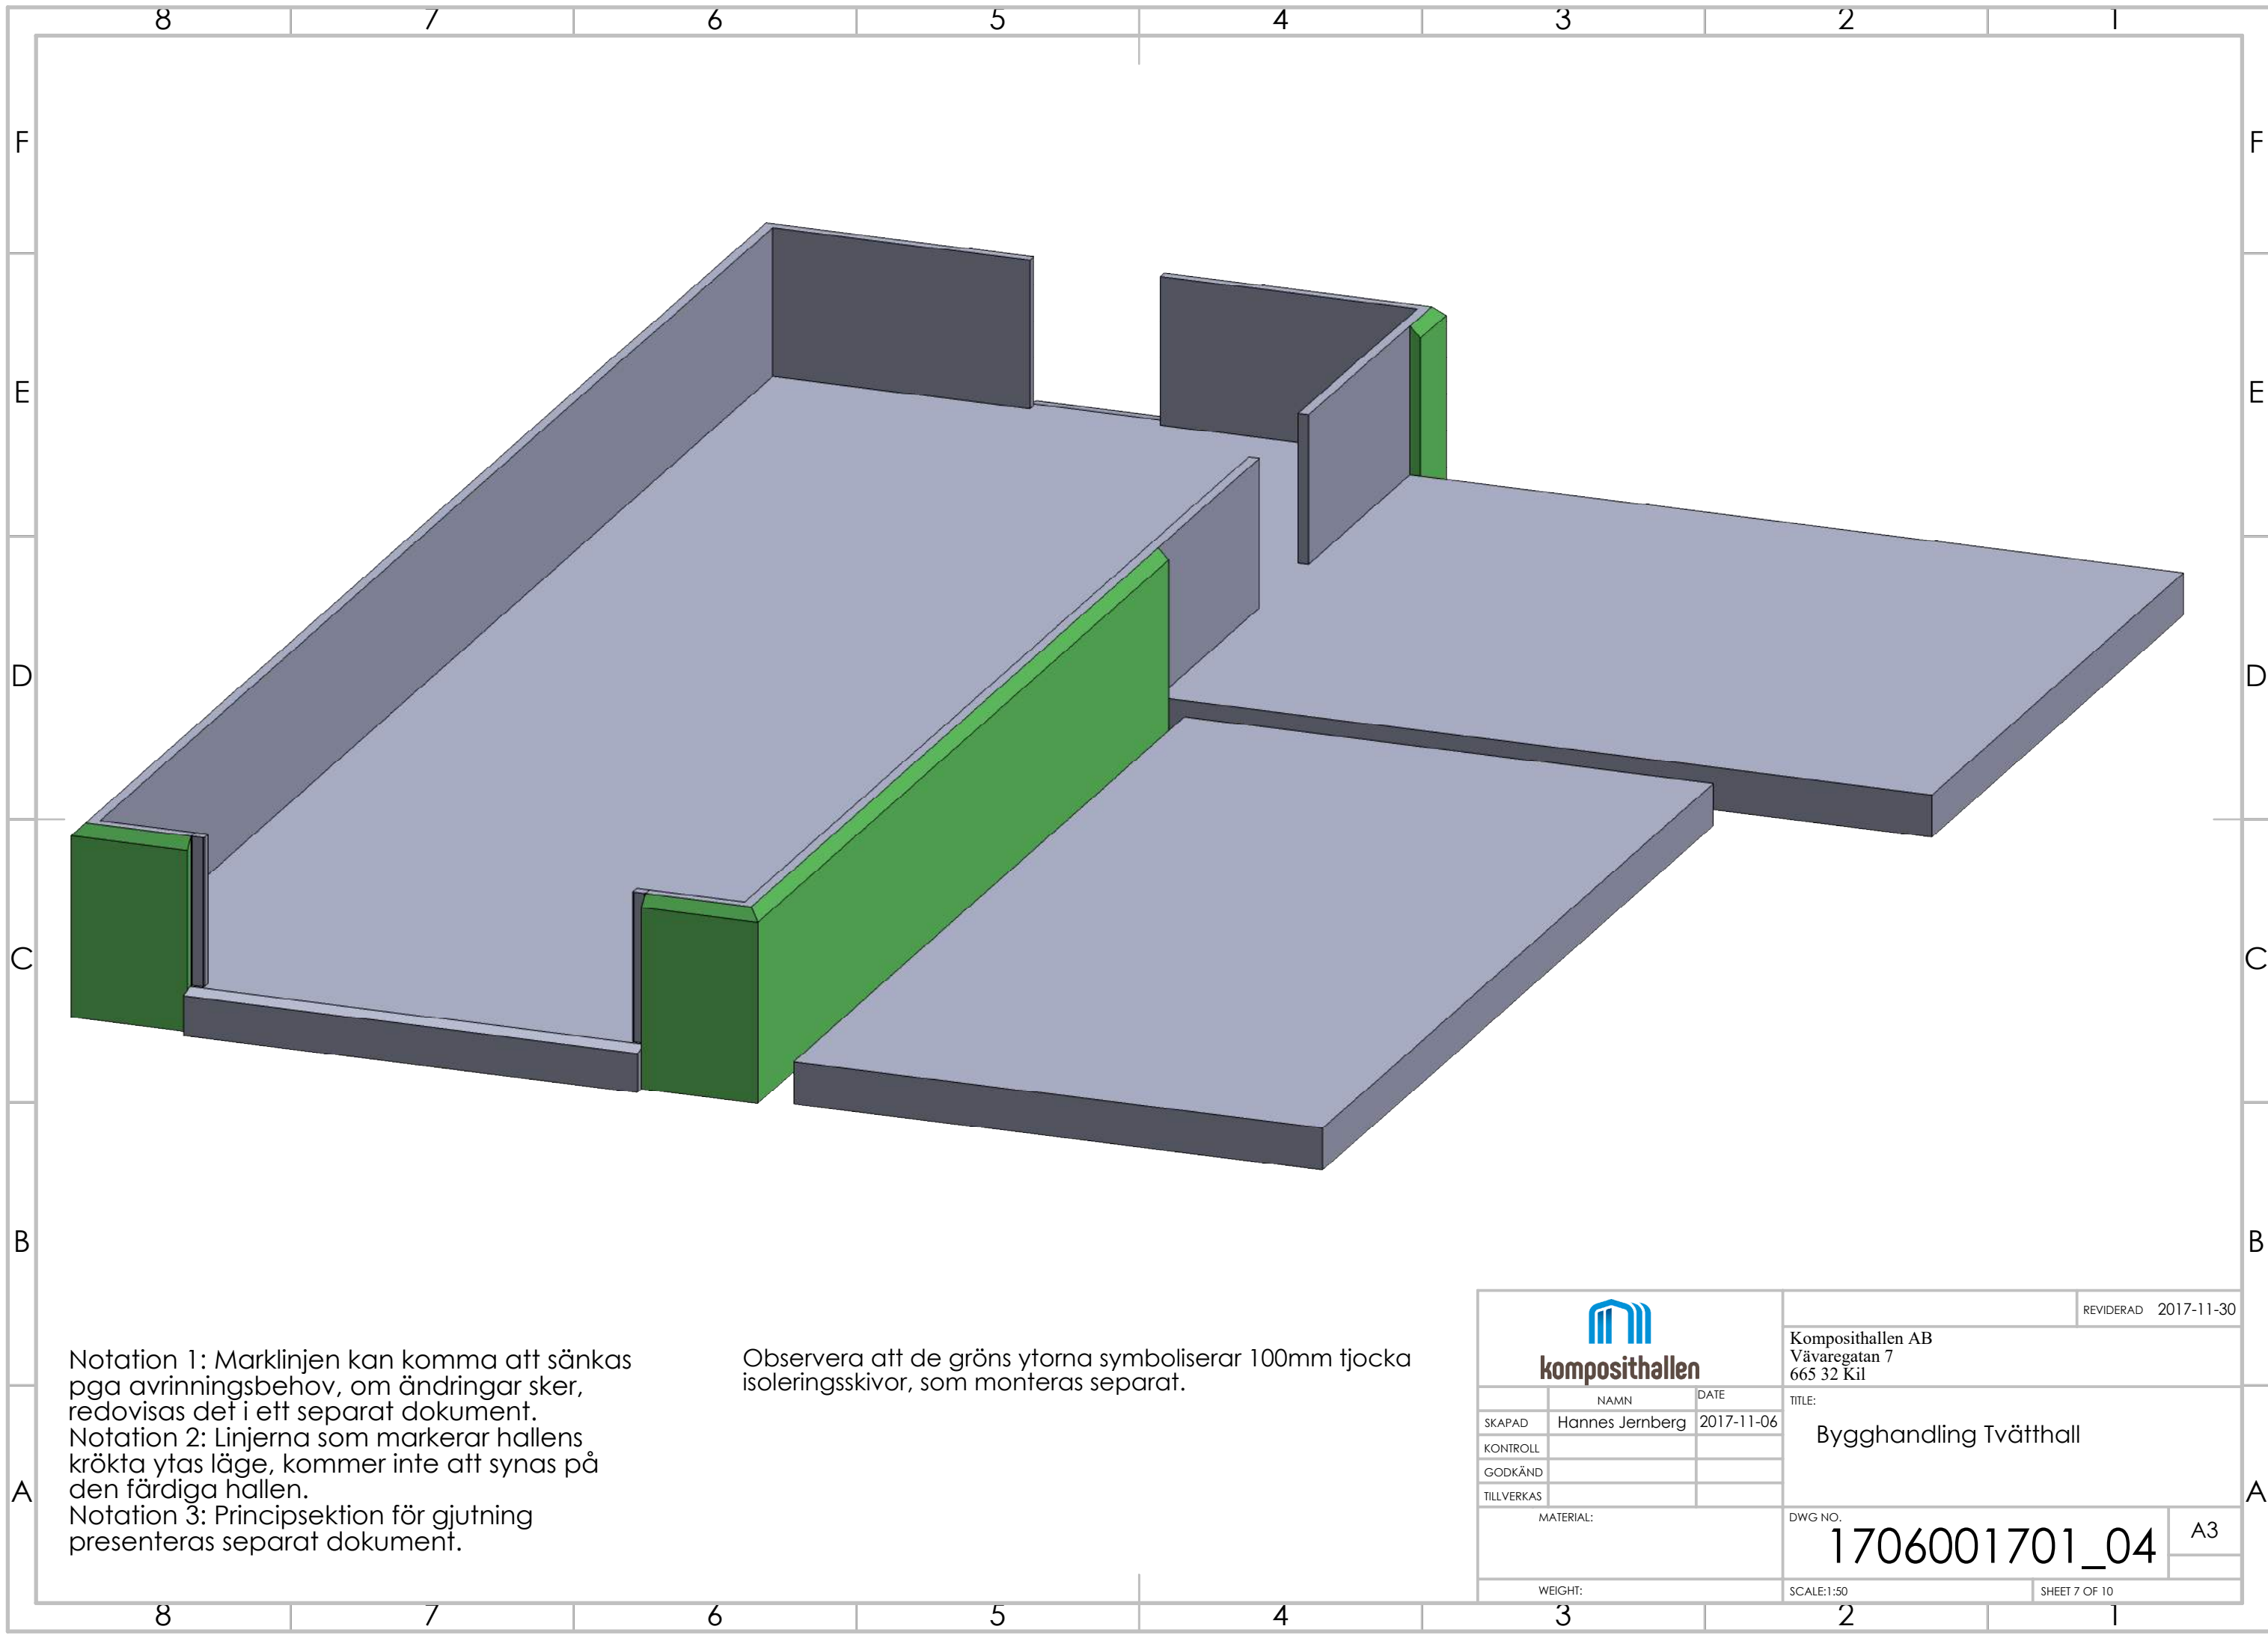

Notation 1: Marklinjen kan komma att sänkas pga avrinningsbehov, om ändringar sker, redovisas det i ett separat dokument.  
Notation 2: Linjerna som markerar hallens krökta ytas läge, kommer inte att synas på den färdiga hallen.  
Notation 3: Principsektion för gjutning presenteras separat dokument.

Observera att de gröns ytorna symboliserar 100mm tjocka isoleringsskivor, som monteras separat.


|   |                 |            |                                                  |               |
|---|-----------------|------------|--------------------------------------------------|---------------|
| <br><b>komposithallen</b> |                 |            | REVIDERAD 2017-11-30                             |               |
|   |                 |            | Komposithallen AB<br>Väwaregatan 7<br>665 32 Kil |               |
|   | NAMN            | DATE       | TITLE:                                           |               |
| SKAPAD   | Hannes Jernberg | 2017-11-06 | Bygghandling Tvätthall                           |               |
| KONTROLL   |                 |            |                                                  |               |
| GODKÄND   |                 |            |                                                  |               |
| TILLVERKAS   |                 |            |                                                  |               |
| MATERIAL:   |                 |            | DWG NO.                                          | A3            |
|   |                 |            | 1706001701_04                                    |               |
| WEIGHT:   |                 |            | SCALE:1:50                                       | SHEET 7 OF 10 |

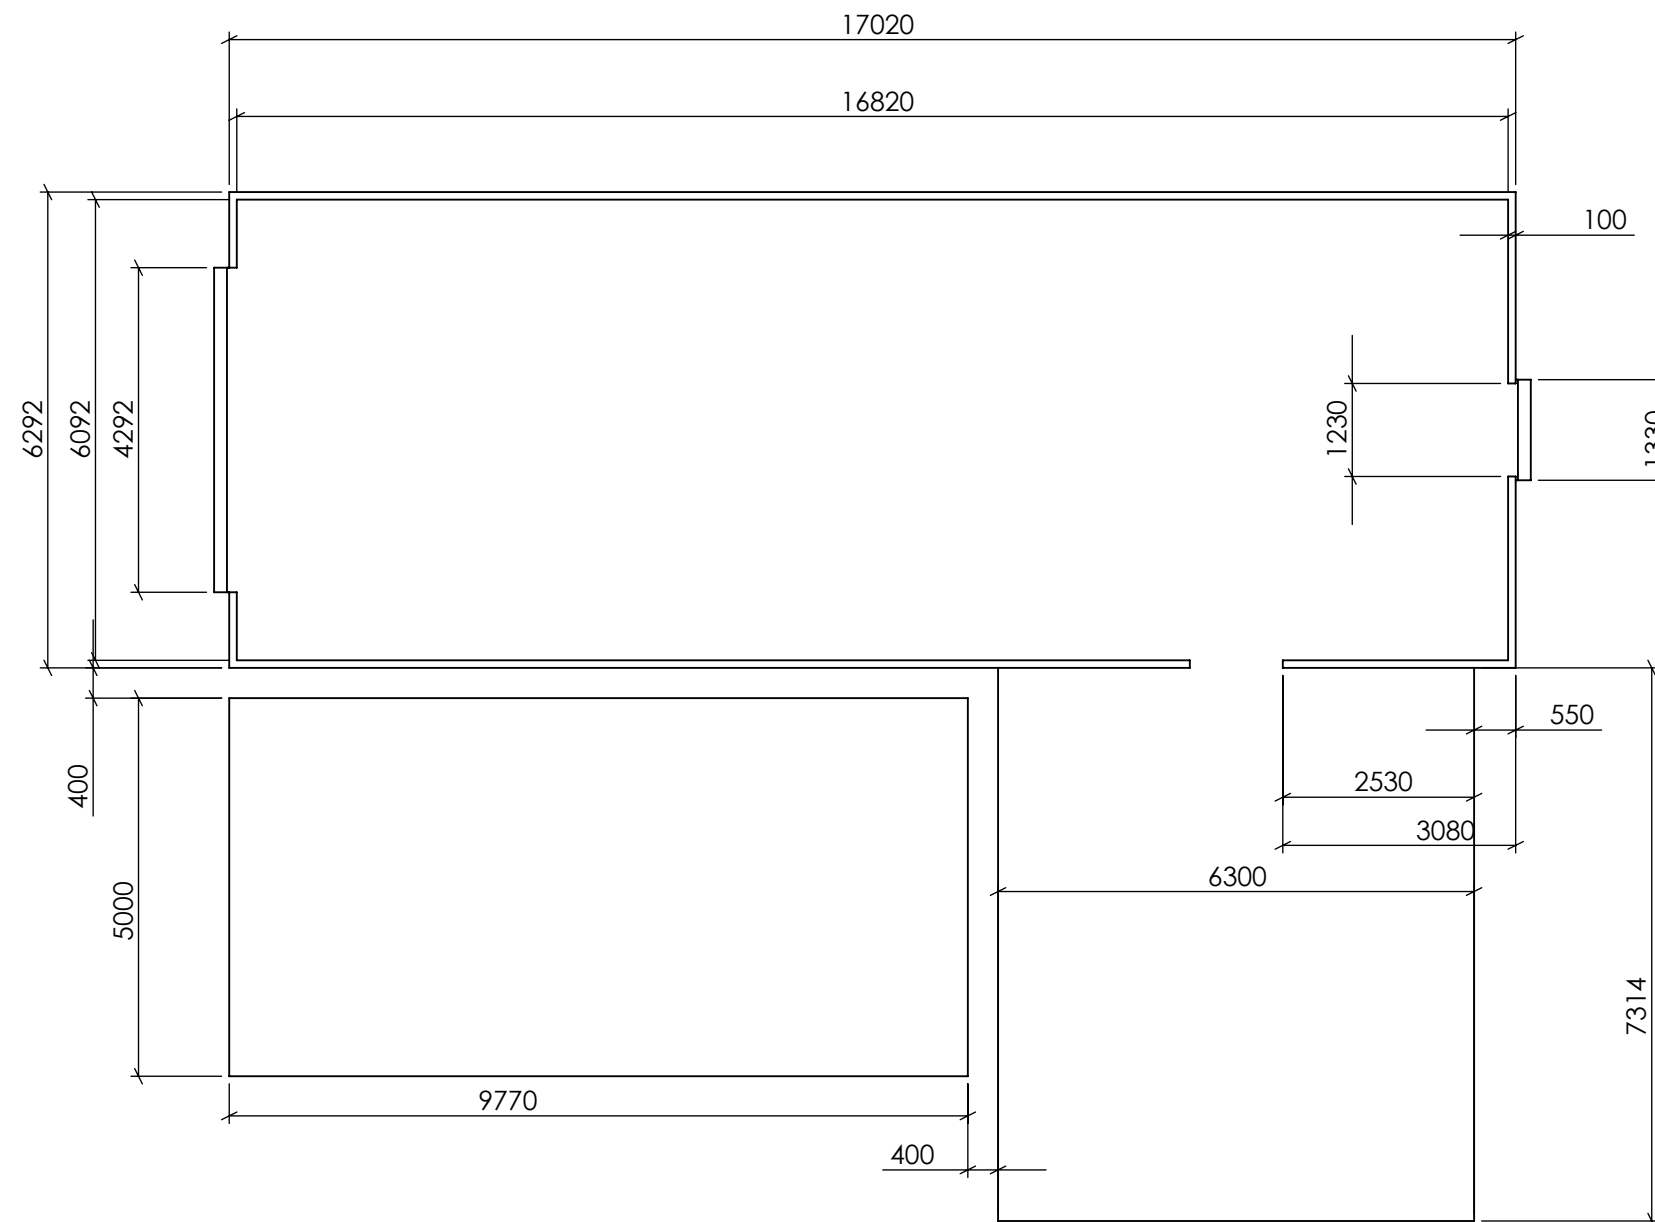


Notation 1: Marklinjen kan komma att sänkas pga avrinningsbehov, om ändringar sker, redovisas det i ett separat dokument.

Notation 2: Linjerna som markerar hallens krökta ytas läge, kommer inte att synas på den färdiga hallen.


Notation 3: Principsektion för gjutning presenteras separat dokument.

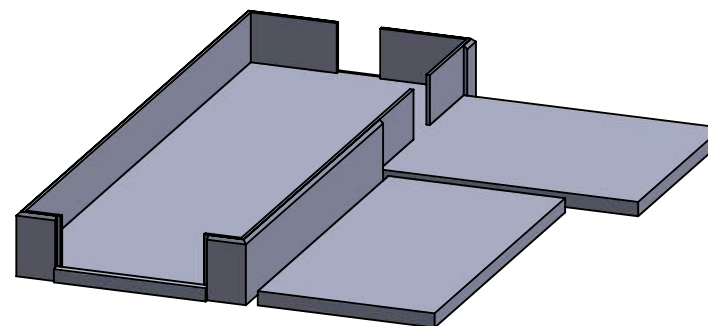

|   |                 |            |                                                   |  |
|---|-----------------|------------|---------------------------------------------------|--|
| <br><b>komposithallen</b> |                 |            | REVIDERAD 2017-11-30                              |  |
|   |                 |            | Komposithallen AB<br>Vävaregatan 7<br>665 32 Käl  |  |
|   | NAMN            | DATE       | TITLE:<br><br>Bygghandling Tvätthall              |  |
| SKAPAD   | Hannes Jernberg | 2017-11-06 |                                                   |  |
| KONTROLL   |                 |            |                                                   |  |
| GODKÄND   |                 |            |                                                   |  |
| TILLVERKAS   |                 |            |                                                   |  |
| MATERIAL:   |                 |            | DWG NO:<br><div>1706001701_04</div> <div>A3</div> |  |
| WEIGHT:   |                 |            | SCALE:1:100 <div>SHEET 8 OF 10</div>              |  |

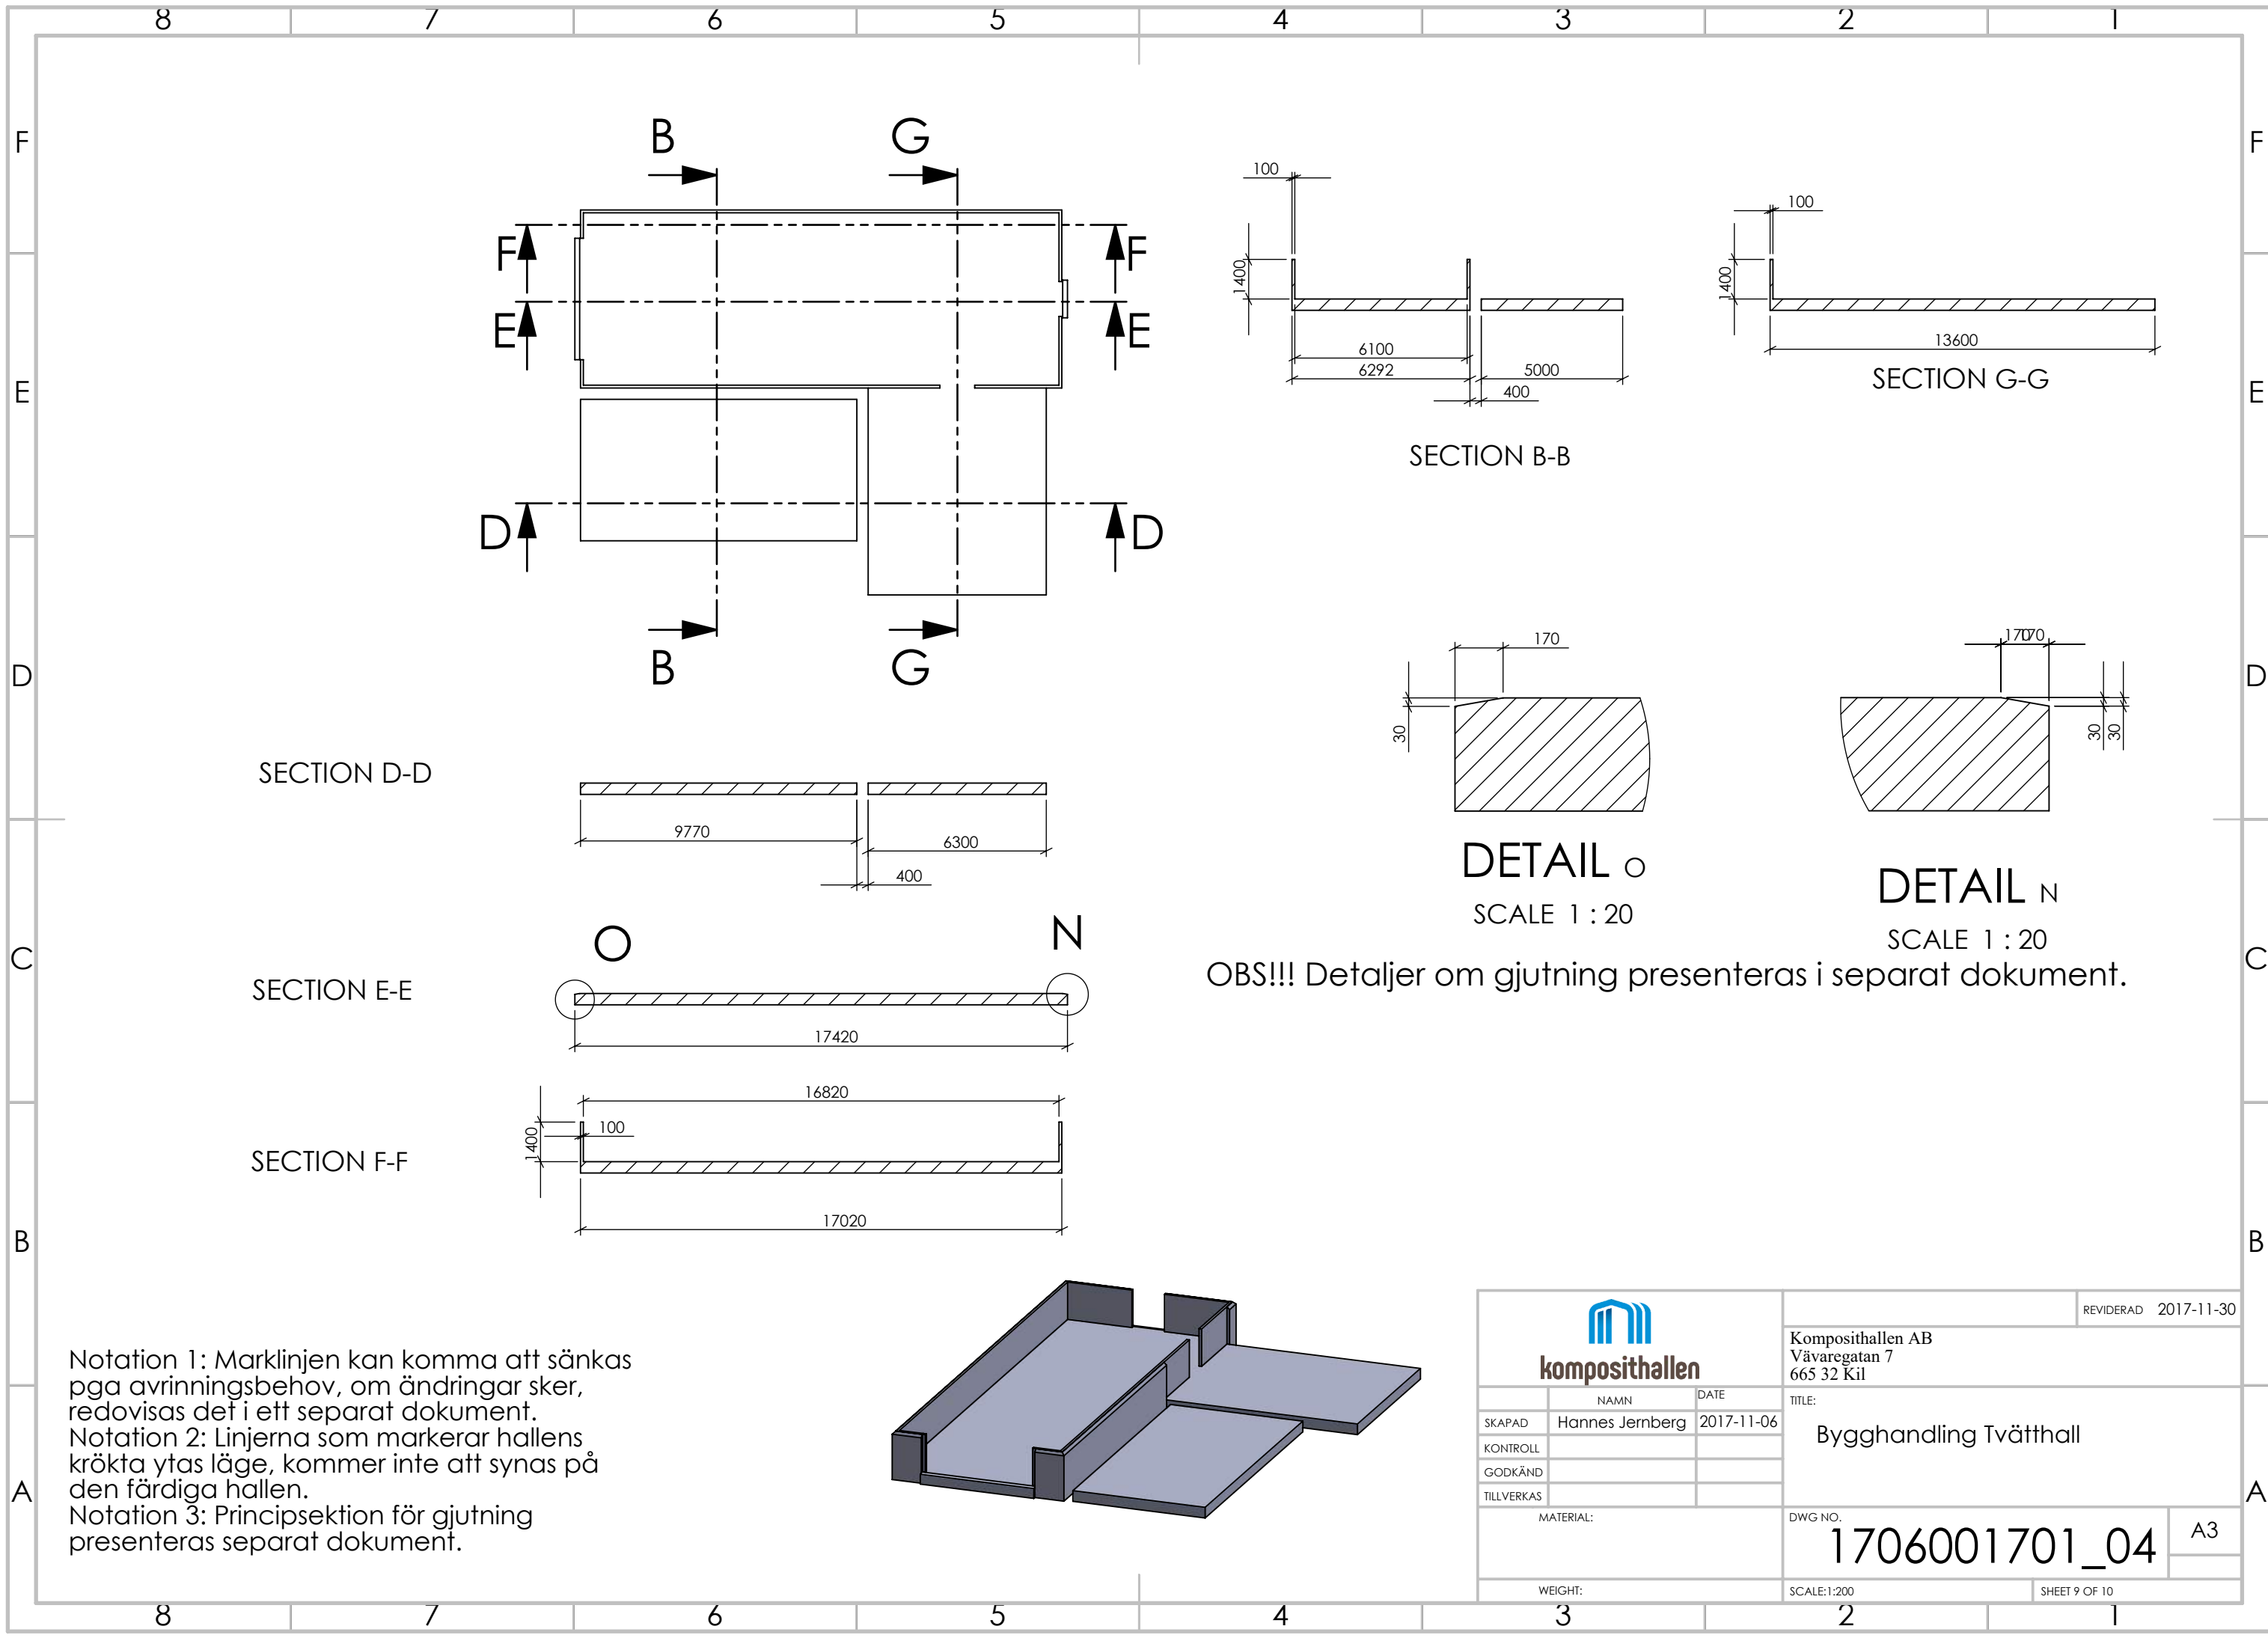

|   |                 |            |                                                  |               |
|---|-----------------|------------|--------------------------------------------------|---------------|
| <br><b>komposithallen</b> |                 |            | REVIDERAD 2017-11-30                             |               |
|   |                 |            | Komposithallen AB<br>Väwaregatan 7<br>665 32 Kil |               |
|   | NAMN            | DATE       | TITLE:                                           |               |
| SKAPAD   | Hannes Jernberg | 2017-11-06 | Bygghandling Tvätthall                           |               |
| KONTROLL   |                 |            |                                                  |               |
| GODKÄND   |                 |            |                                                  |               |
| TILLVERKAS   |                 |            |                                                  |               |
| MATERIAL:   |                 |            | DWG NO.                                          | A3            |
|   |                 |            | 1706001701_04                                    |               |
| WEIGHT:   |                 |            | SCALE:1:200                                      | SHEET 9 OF 10 |

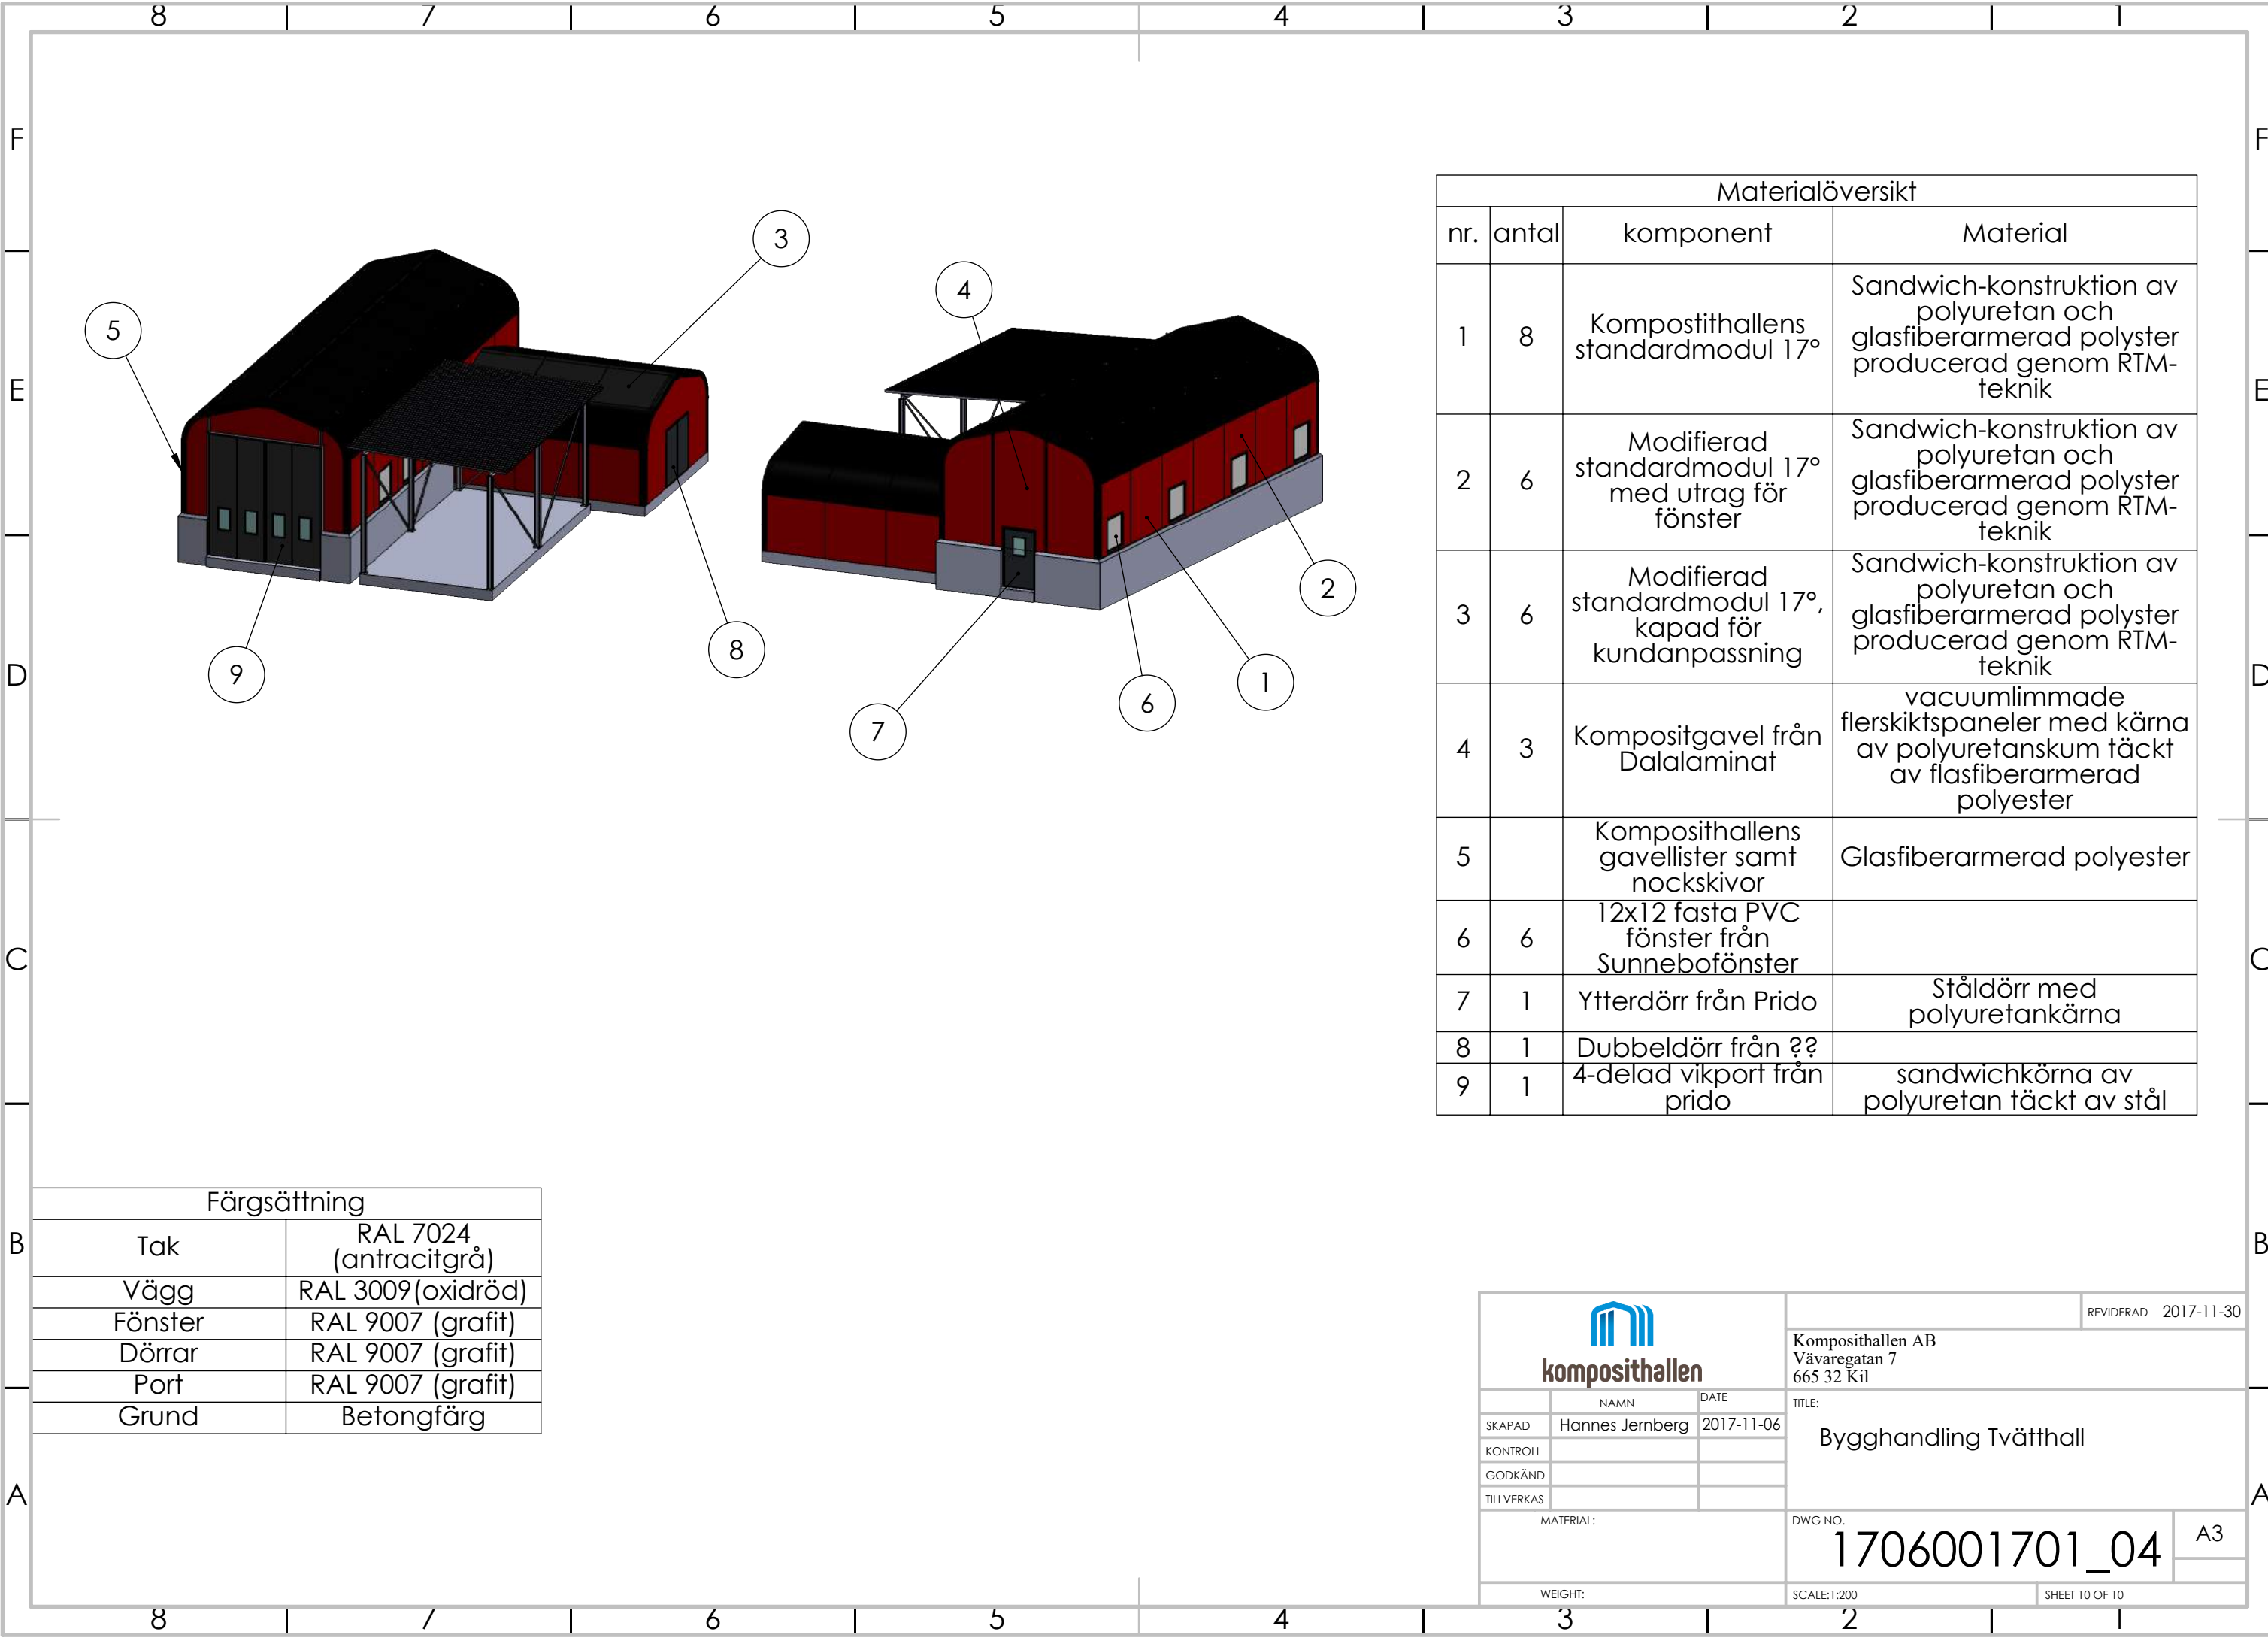

| Materialöversikt |       |                                                        |                                                                                                 |
|------------------|-------|--------------------------------------------------------|-------------------------------------------------------------------------------------------------|
| nr.              | antal | komponent                                              | Material                                                                                        |
| 1                | 8     | Kompostithallens standardmodul 17°                     | Sandwich-konstruktion av polyuretan och glasfiberarmerad polyster producerad genom RTM-teknik   |
| 2                | 6     | Modifierad standardmodul 17° med utrag för fönster     | Sandwich-konstruktion av polyuretan och glasfiberarmerad polyster producerad genom RTM-teknik   |
| 3                | 6     | Modifierad standardmodul 17°, kapad för kundanpassning | Sandwich-konstruktion av polyuretan och glasfiberarmerad polyster producerad genom RTM-teknik   |
| 4                | 3     | Kompositgavel från Dalalaminat                         | vacuumlimmade flerskiktspaneler med kärna av polyuretanskum täckt av flasfiberarmerad polyester |
| 5                |       | Komposithallens gavellister samt nockskivor            | Glasfiberarmerad polyester                                                                      |
| 6                | 6     | 12x12 fasta PVC fönster från Sunnebofönster            |                                                                                                 |
| 7                | 1     | Ytterdörr från Prido                                   | Ståldörr med polyuretankärna                                                                    |
| 8                | 1     | Dubbeldörr från ??                                     |                                                                                                 |
| 9                | 1     | 4-delad vikport från prido                             | sandwichkärna av polyuretan täckt av stål                                                       |

| Färgsättning |                        |
|--------------|------------------------|
| Tak          | RAL 7024 (antracitgrå) |
| Vägg         | RAL 3009(oxidröd)      |
| Fönster      | RAL 9007 (grafit)      |
| Dörrar       | RAL 9007 (grafit)      |
| Port         | RAL 9007 (grafit)      |
| Grund        | Betongfärg             |

|            |                 |                                                  |                        |
|------------|-----------------|--------------------------------------------------|------------------------|
|            |                 | REVIDERAD 2017-11-30                             |                        |
|            |                 | Komposithallen AB<br>Väwaregatan 7<br>665 32 Kil |                        |
|            | NAMN            | DATE                                             | TITLE:                 |
| SKAPAD     | Hannes Jernberg | 2017-11-06                                       | Bygghandling Tvätthall |
| KONTROLL   |                 |                                                  |                        |
| GODKÄND    |                 |                                                  |                        |
| TILLVERKAS |                 |                                                  |                        |
| MATERIAL:  |                 | DWG NO.                                          | 1706001701_04          |
| WEIGHT:    |                 | SCALE:1:200                                      |                        |
|            |                 | SHEET 10 OF 10                                   |                        |