




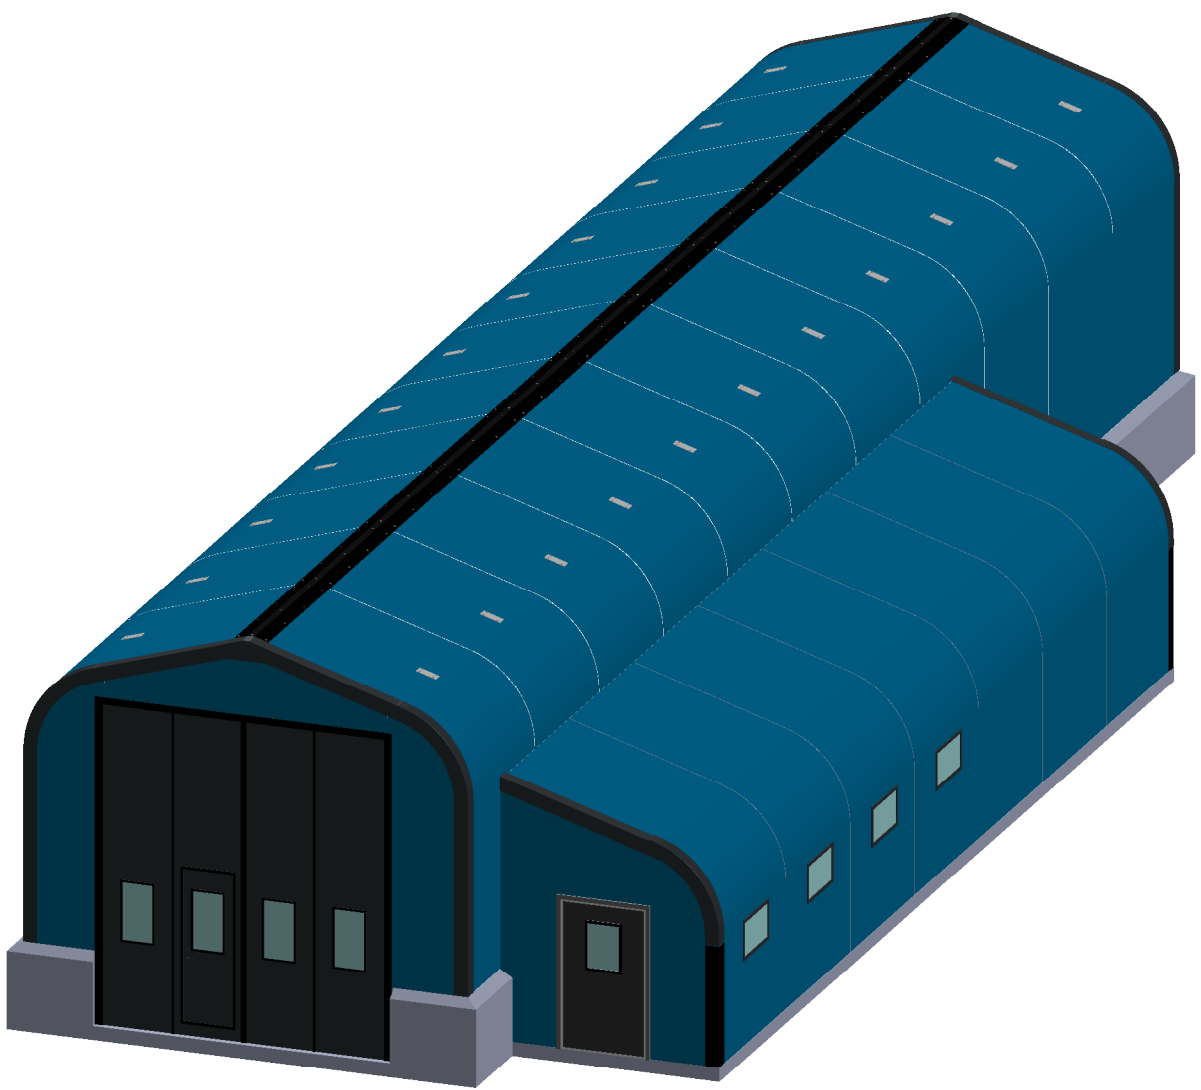


 komposithallen			Komposithallen AB Väwaregatan 7 665 32 Kil		REVIDERAD 2018-02-07
	NAMN	DATE	TITEL: Översiktsritning LBC Nynäshamn		
SKAPAD	Hannes Jernberg	2017-08-23			
KONTROLL					
GODKÄND					
TILLVERKAS					
MATERIAL:			DWG NO.	1706001702_11	A3
WEIGHT:			SCALE:1:100	SHEET 1 OF 8	

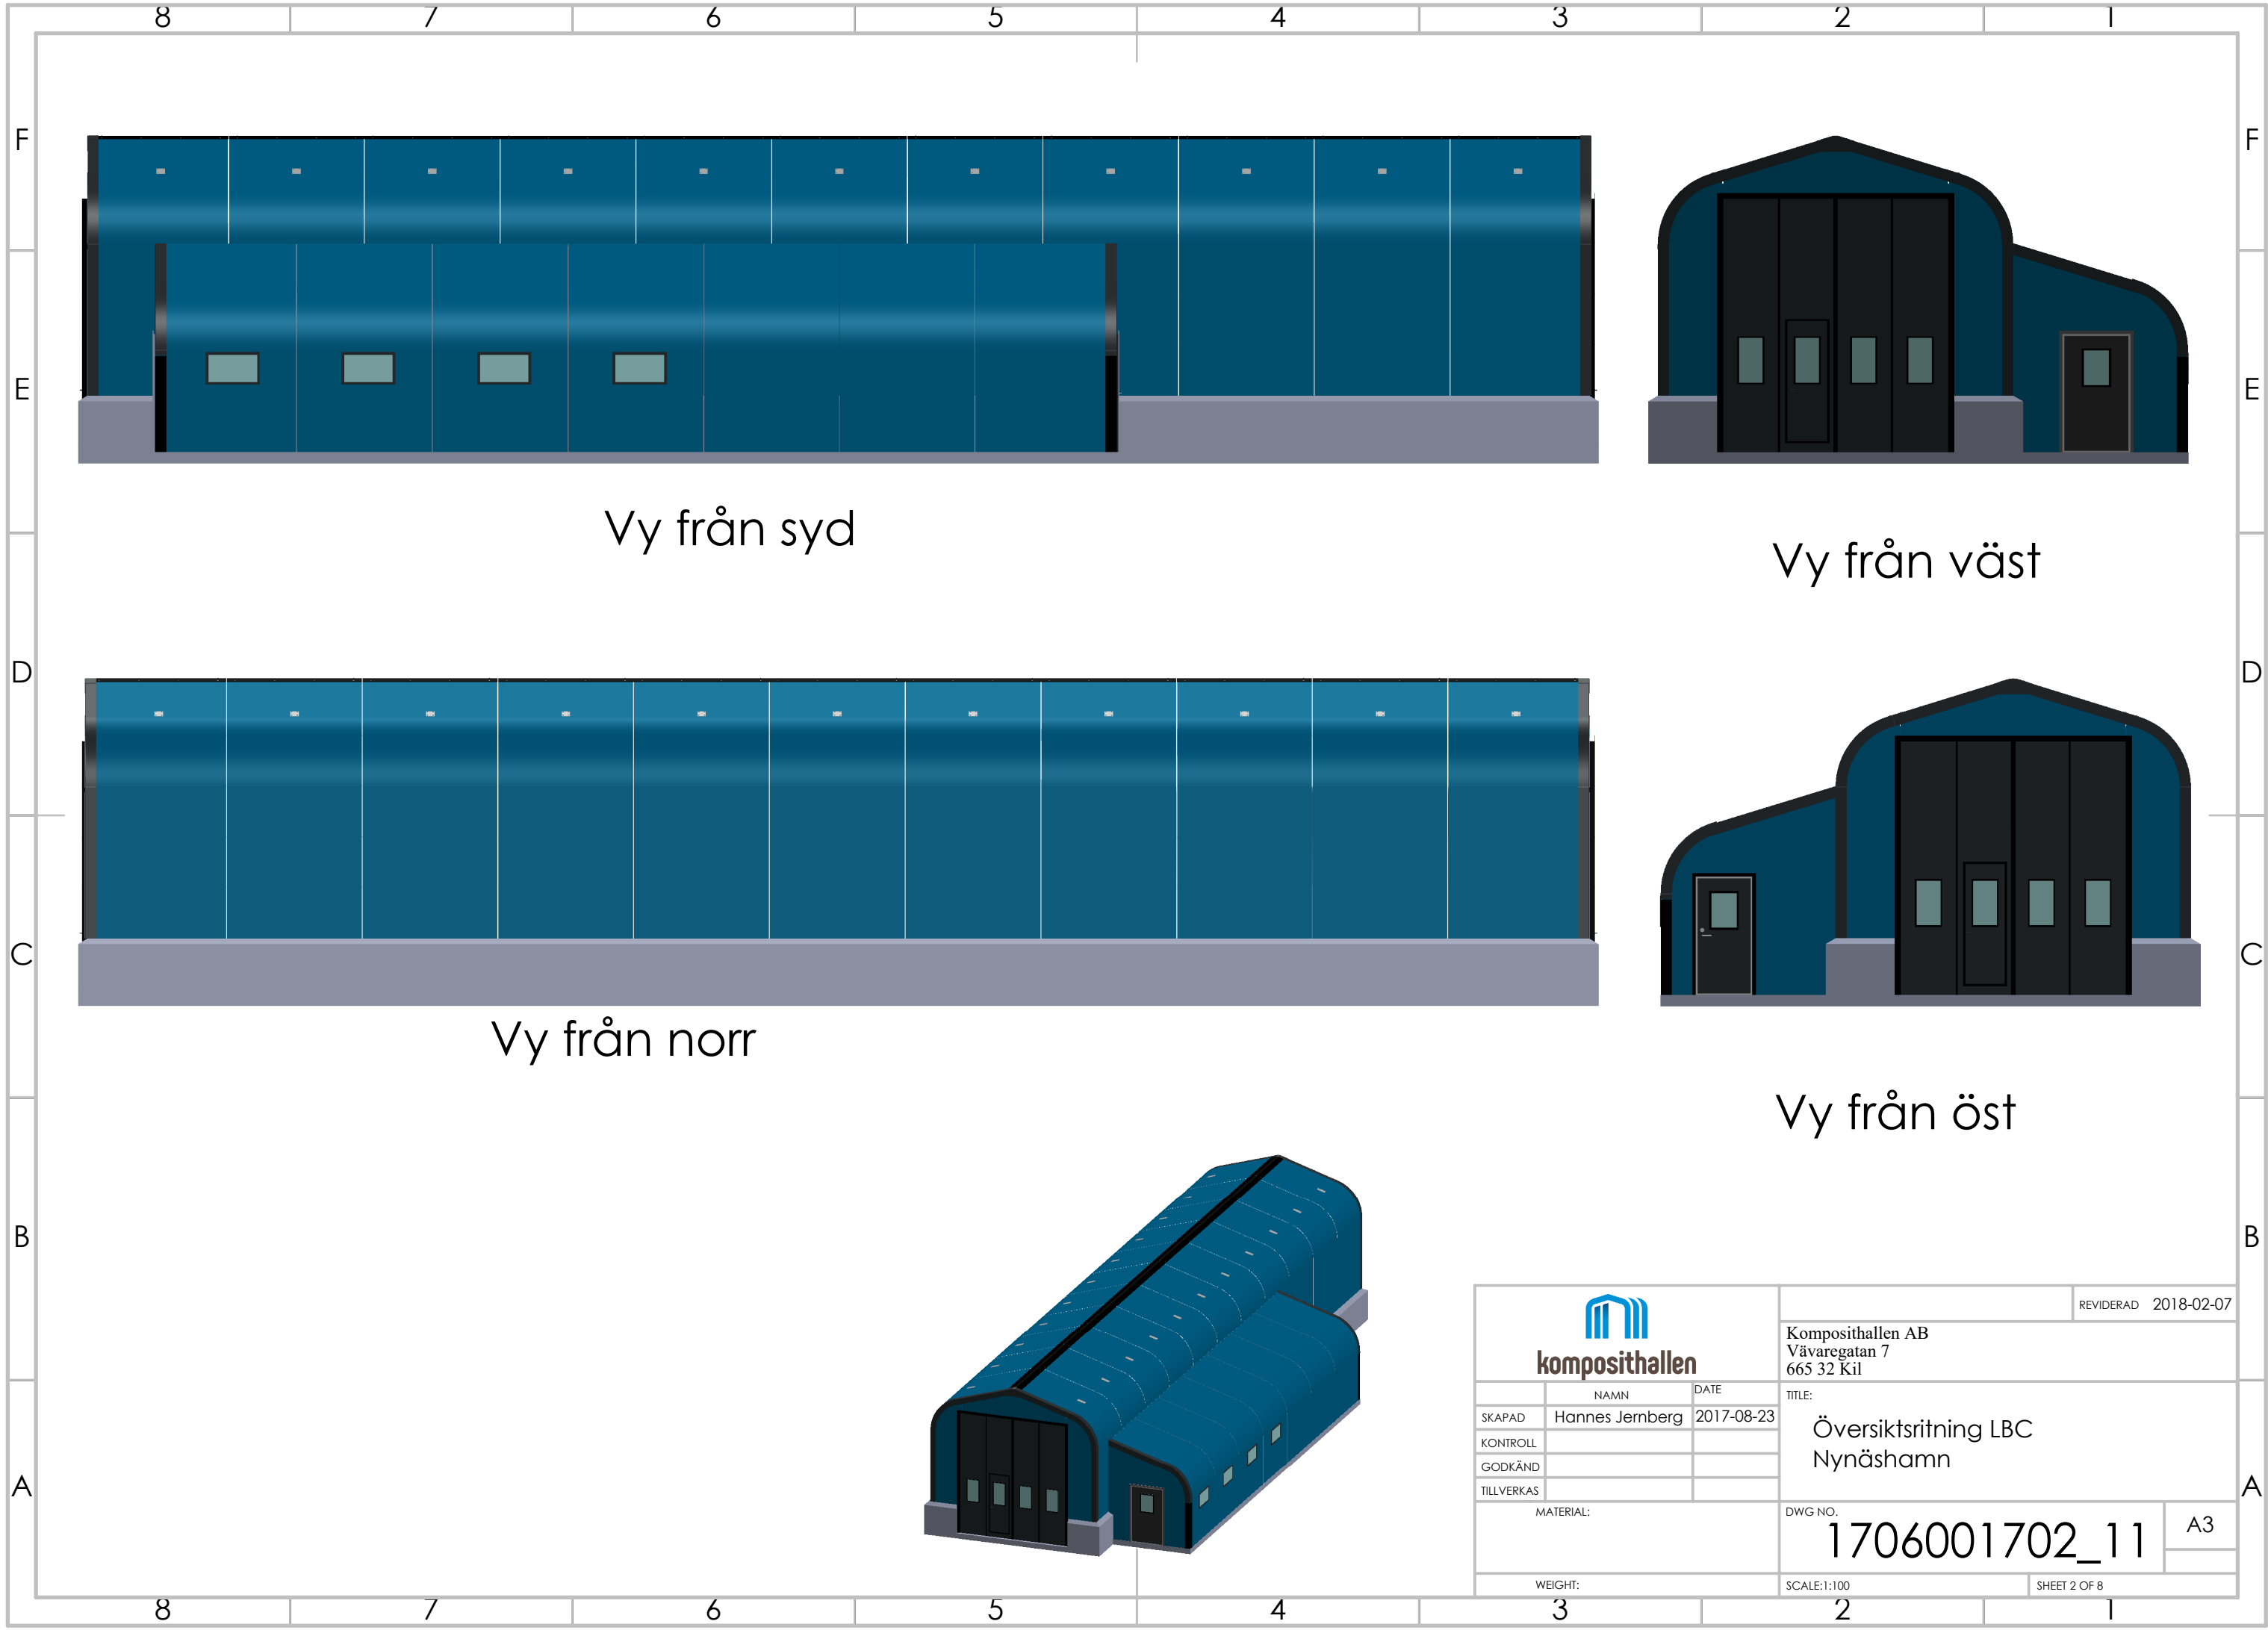



 komposithallen			REVIDERAD 2018-02-07	
			Komposithallen AB Väwaregatan 7 665 32 Kil	
	NAMN	DATE	TITLE:	
SKAPAD	Hannes Jernberg	2017-08-23	Översiktsritning LBC Nynäshamn	
KONTROLL				
GODKÄND				
TILLVERKAS				
MATERIAL:			DWG NO.	A3
			1706001702_11	
WEIGHT:			SCALE:1:100	SHEET 2 OF 8

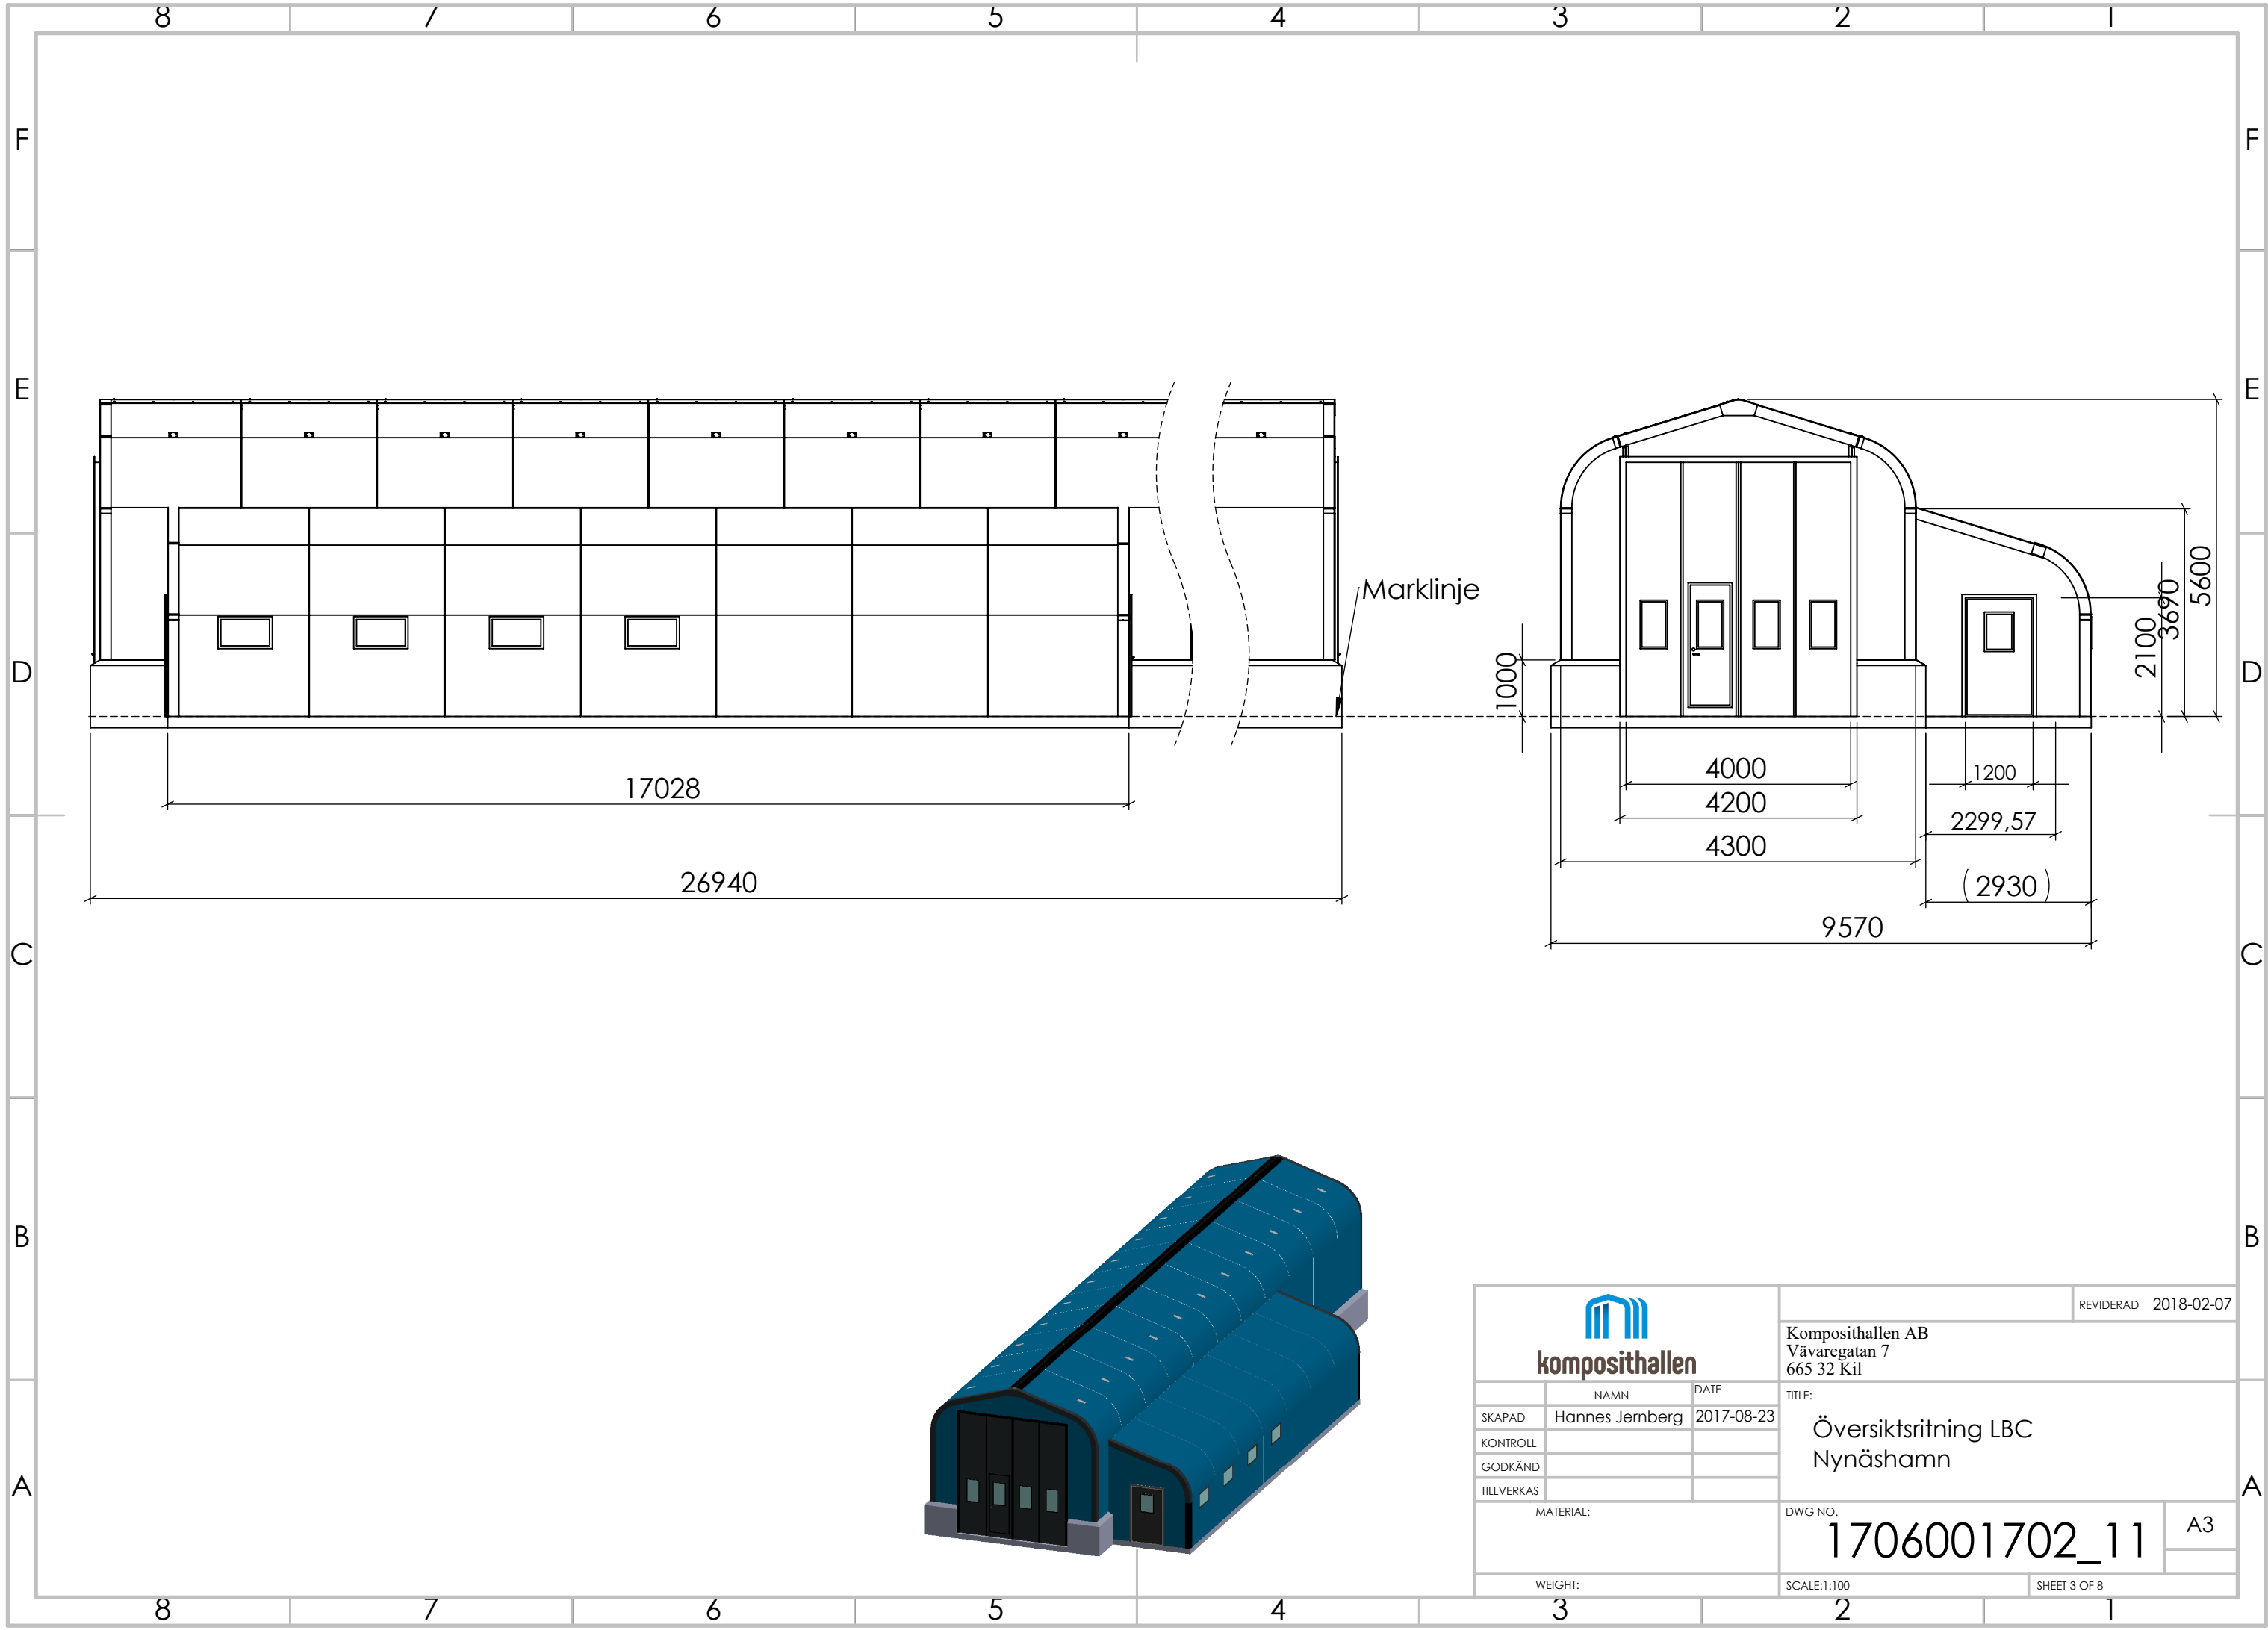

 komposithallen			REVIDERAD 2018-02-07	
			Komposithallen AB Väwaregatan 7 665 32 Kil	
	NAMN	DATE	TITLE:	
SKAPAD	Hannes Jernberg	2017-08-23	Översiktsritning LBC Nynäshamn	
KONTROLL				
GODKÄND				
TILLVERKAS				
MATERIAL:			DWG NO.	A3
			1706001702_11	
WEIGHT:			SCALE:1:100	SHEET 3 OF 8

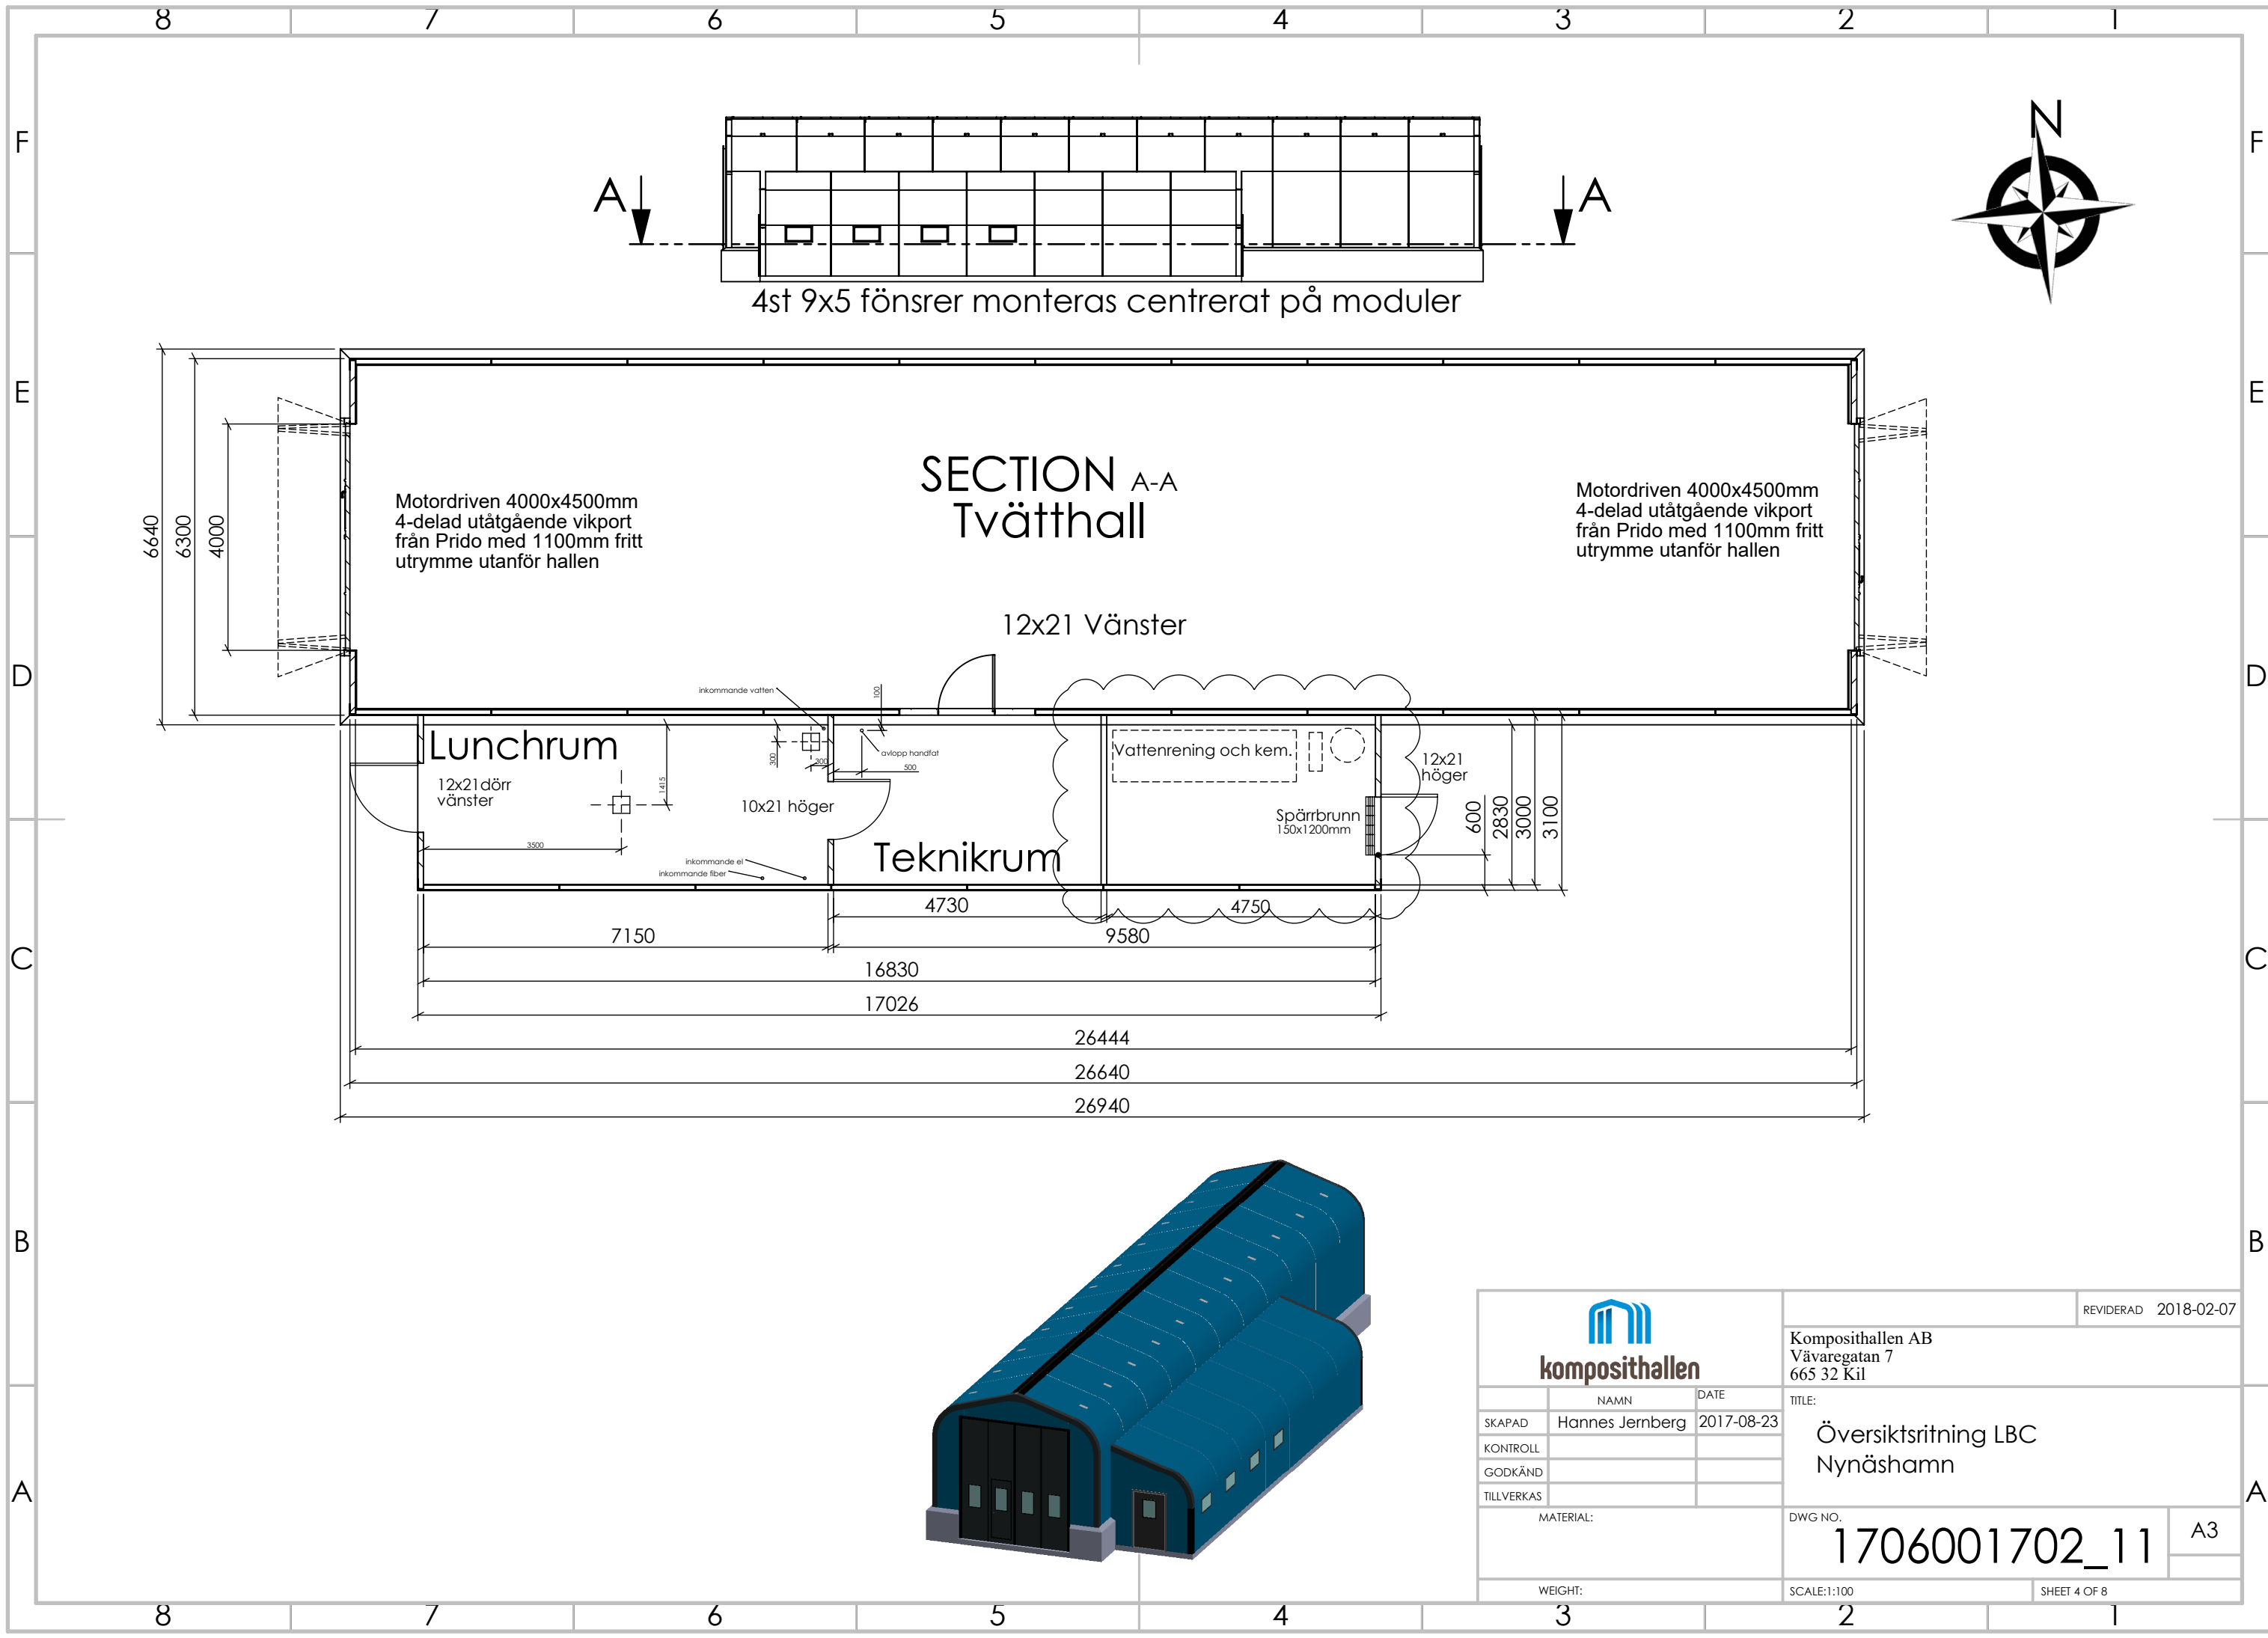


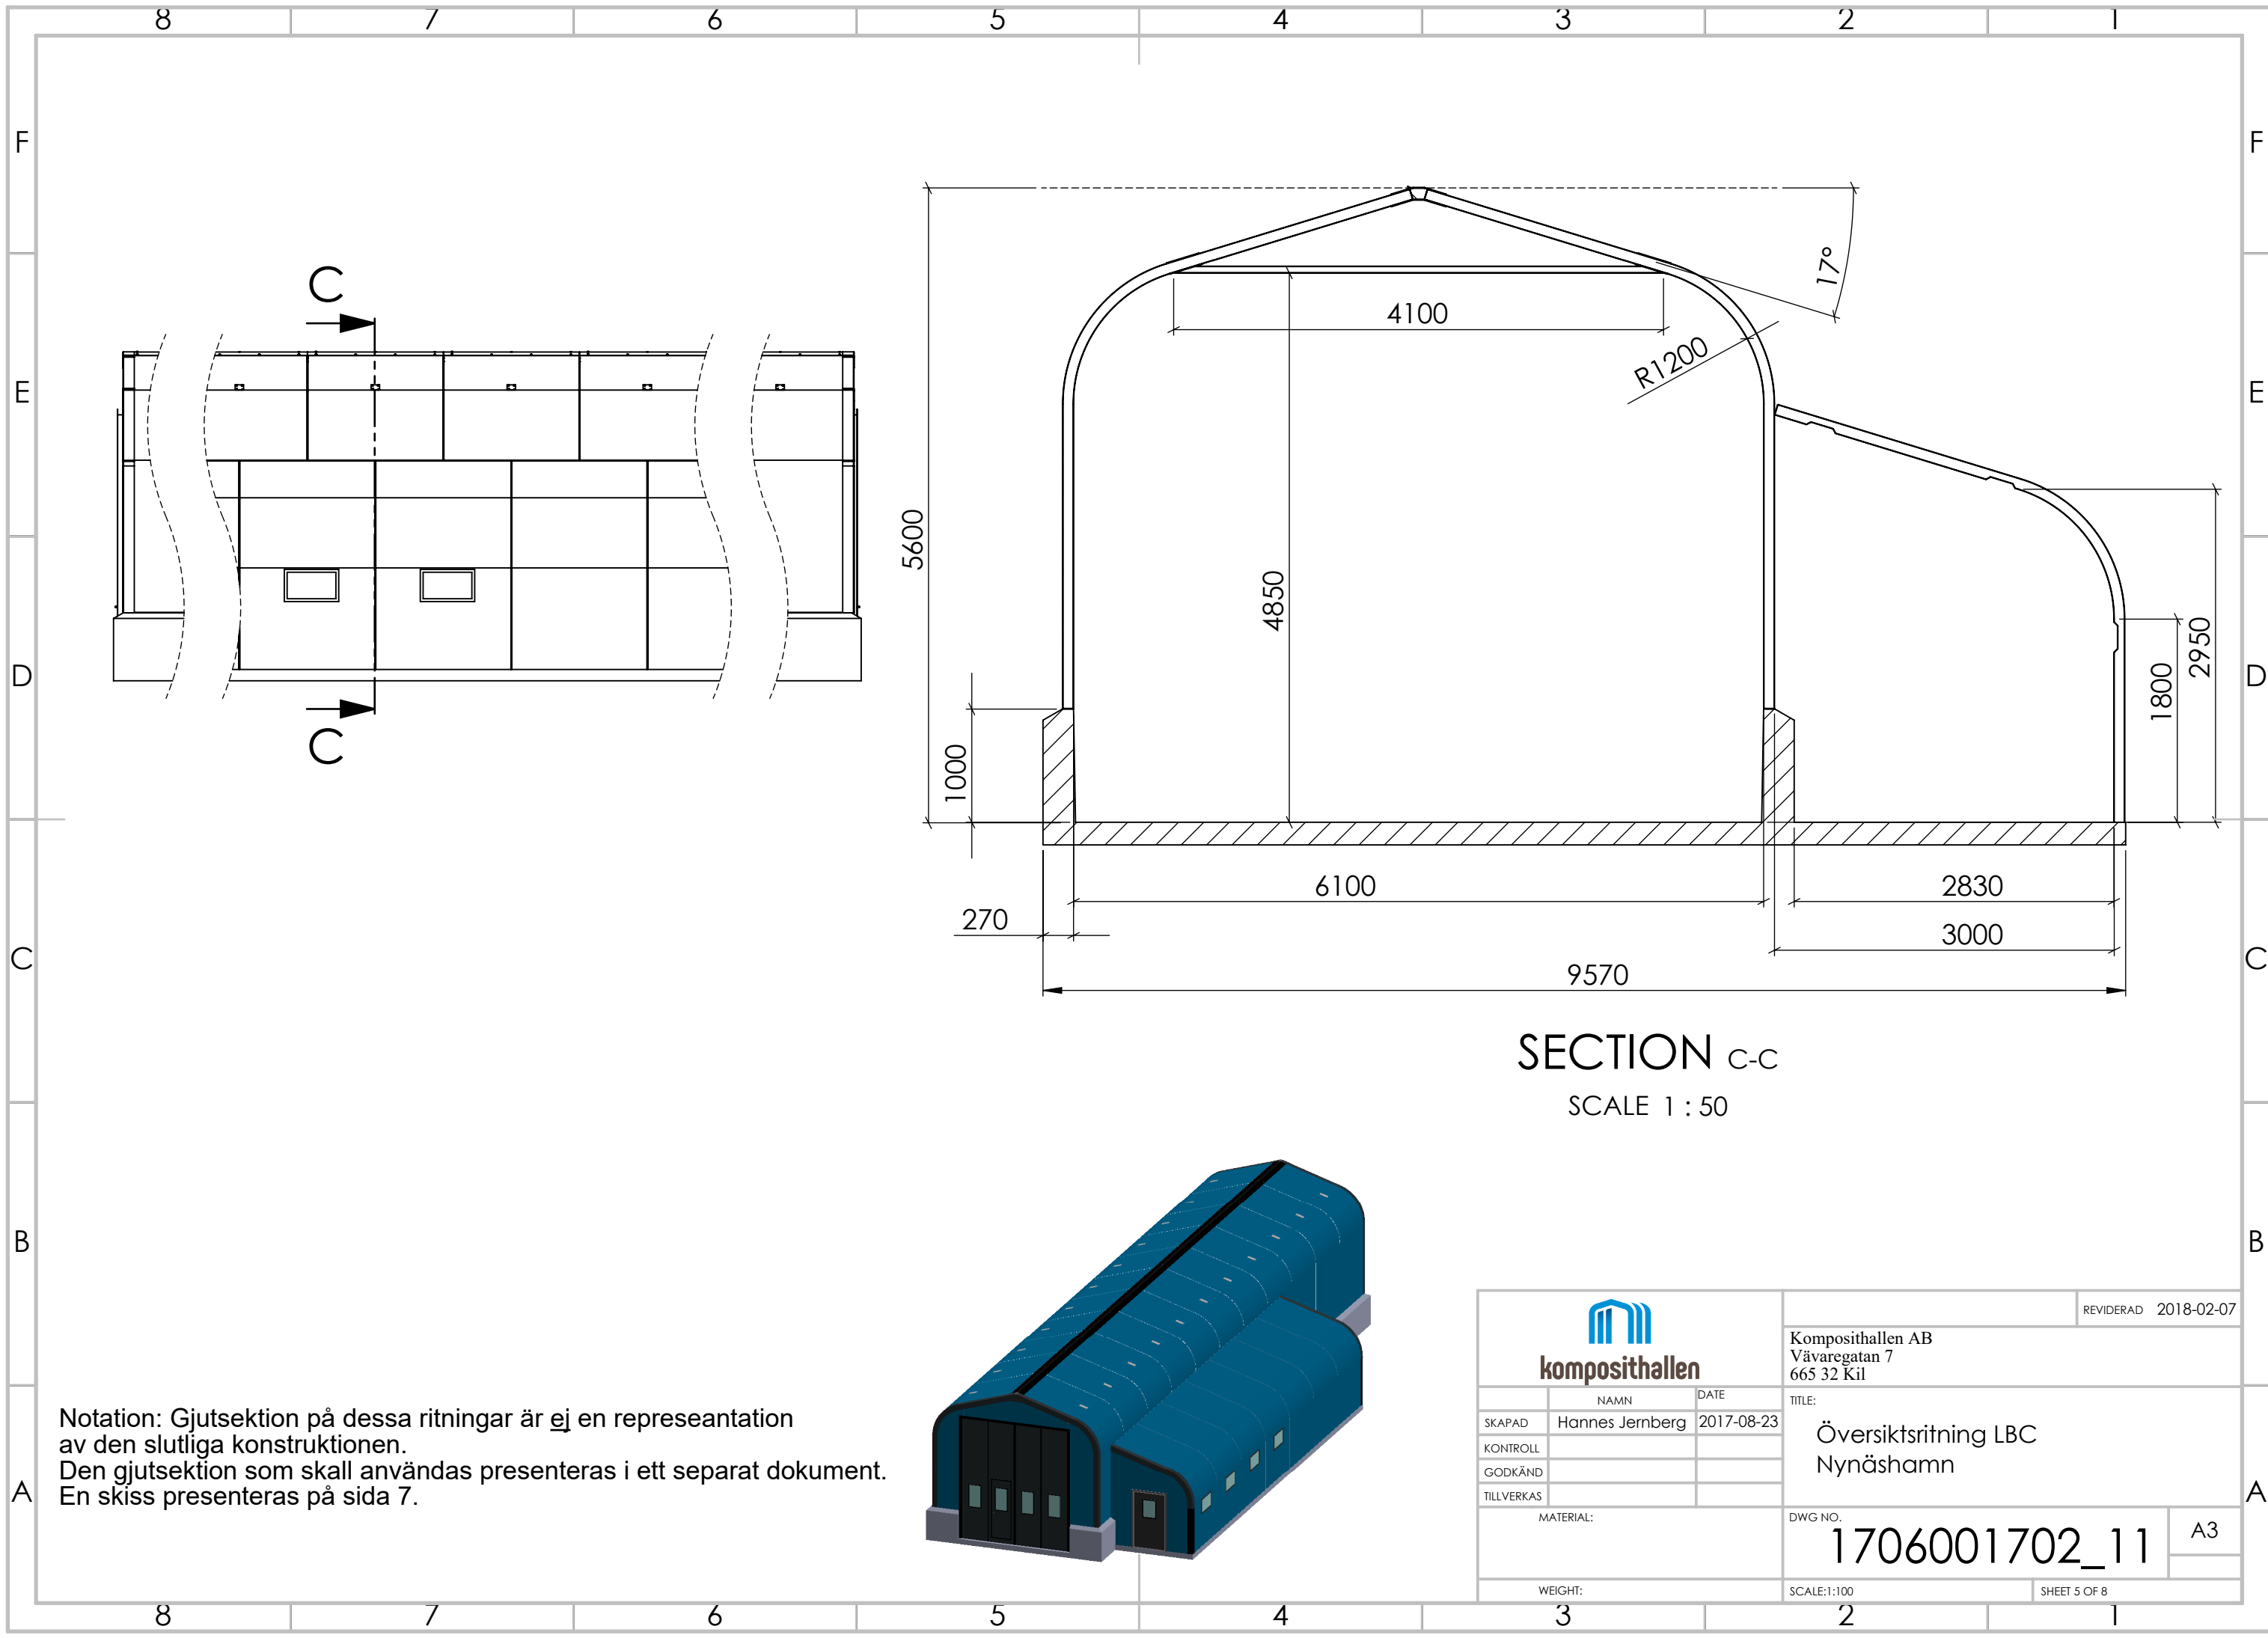

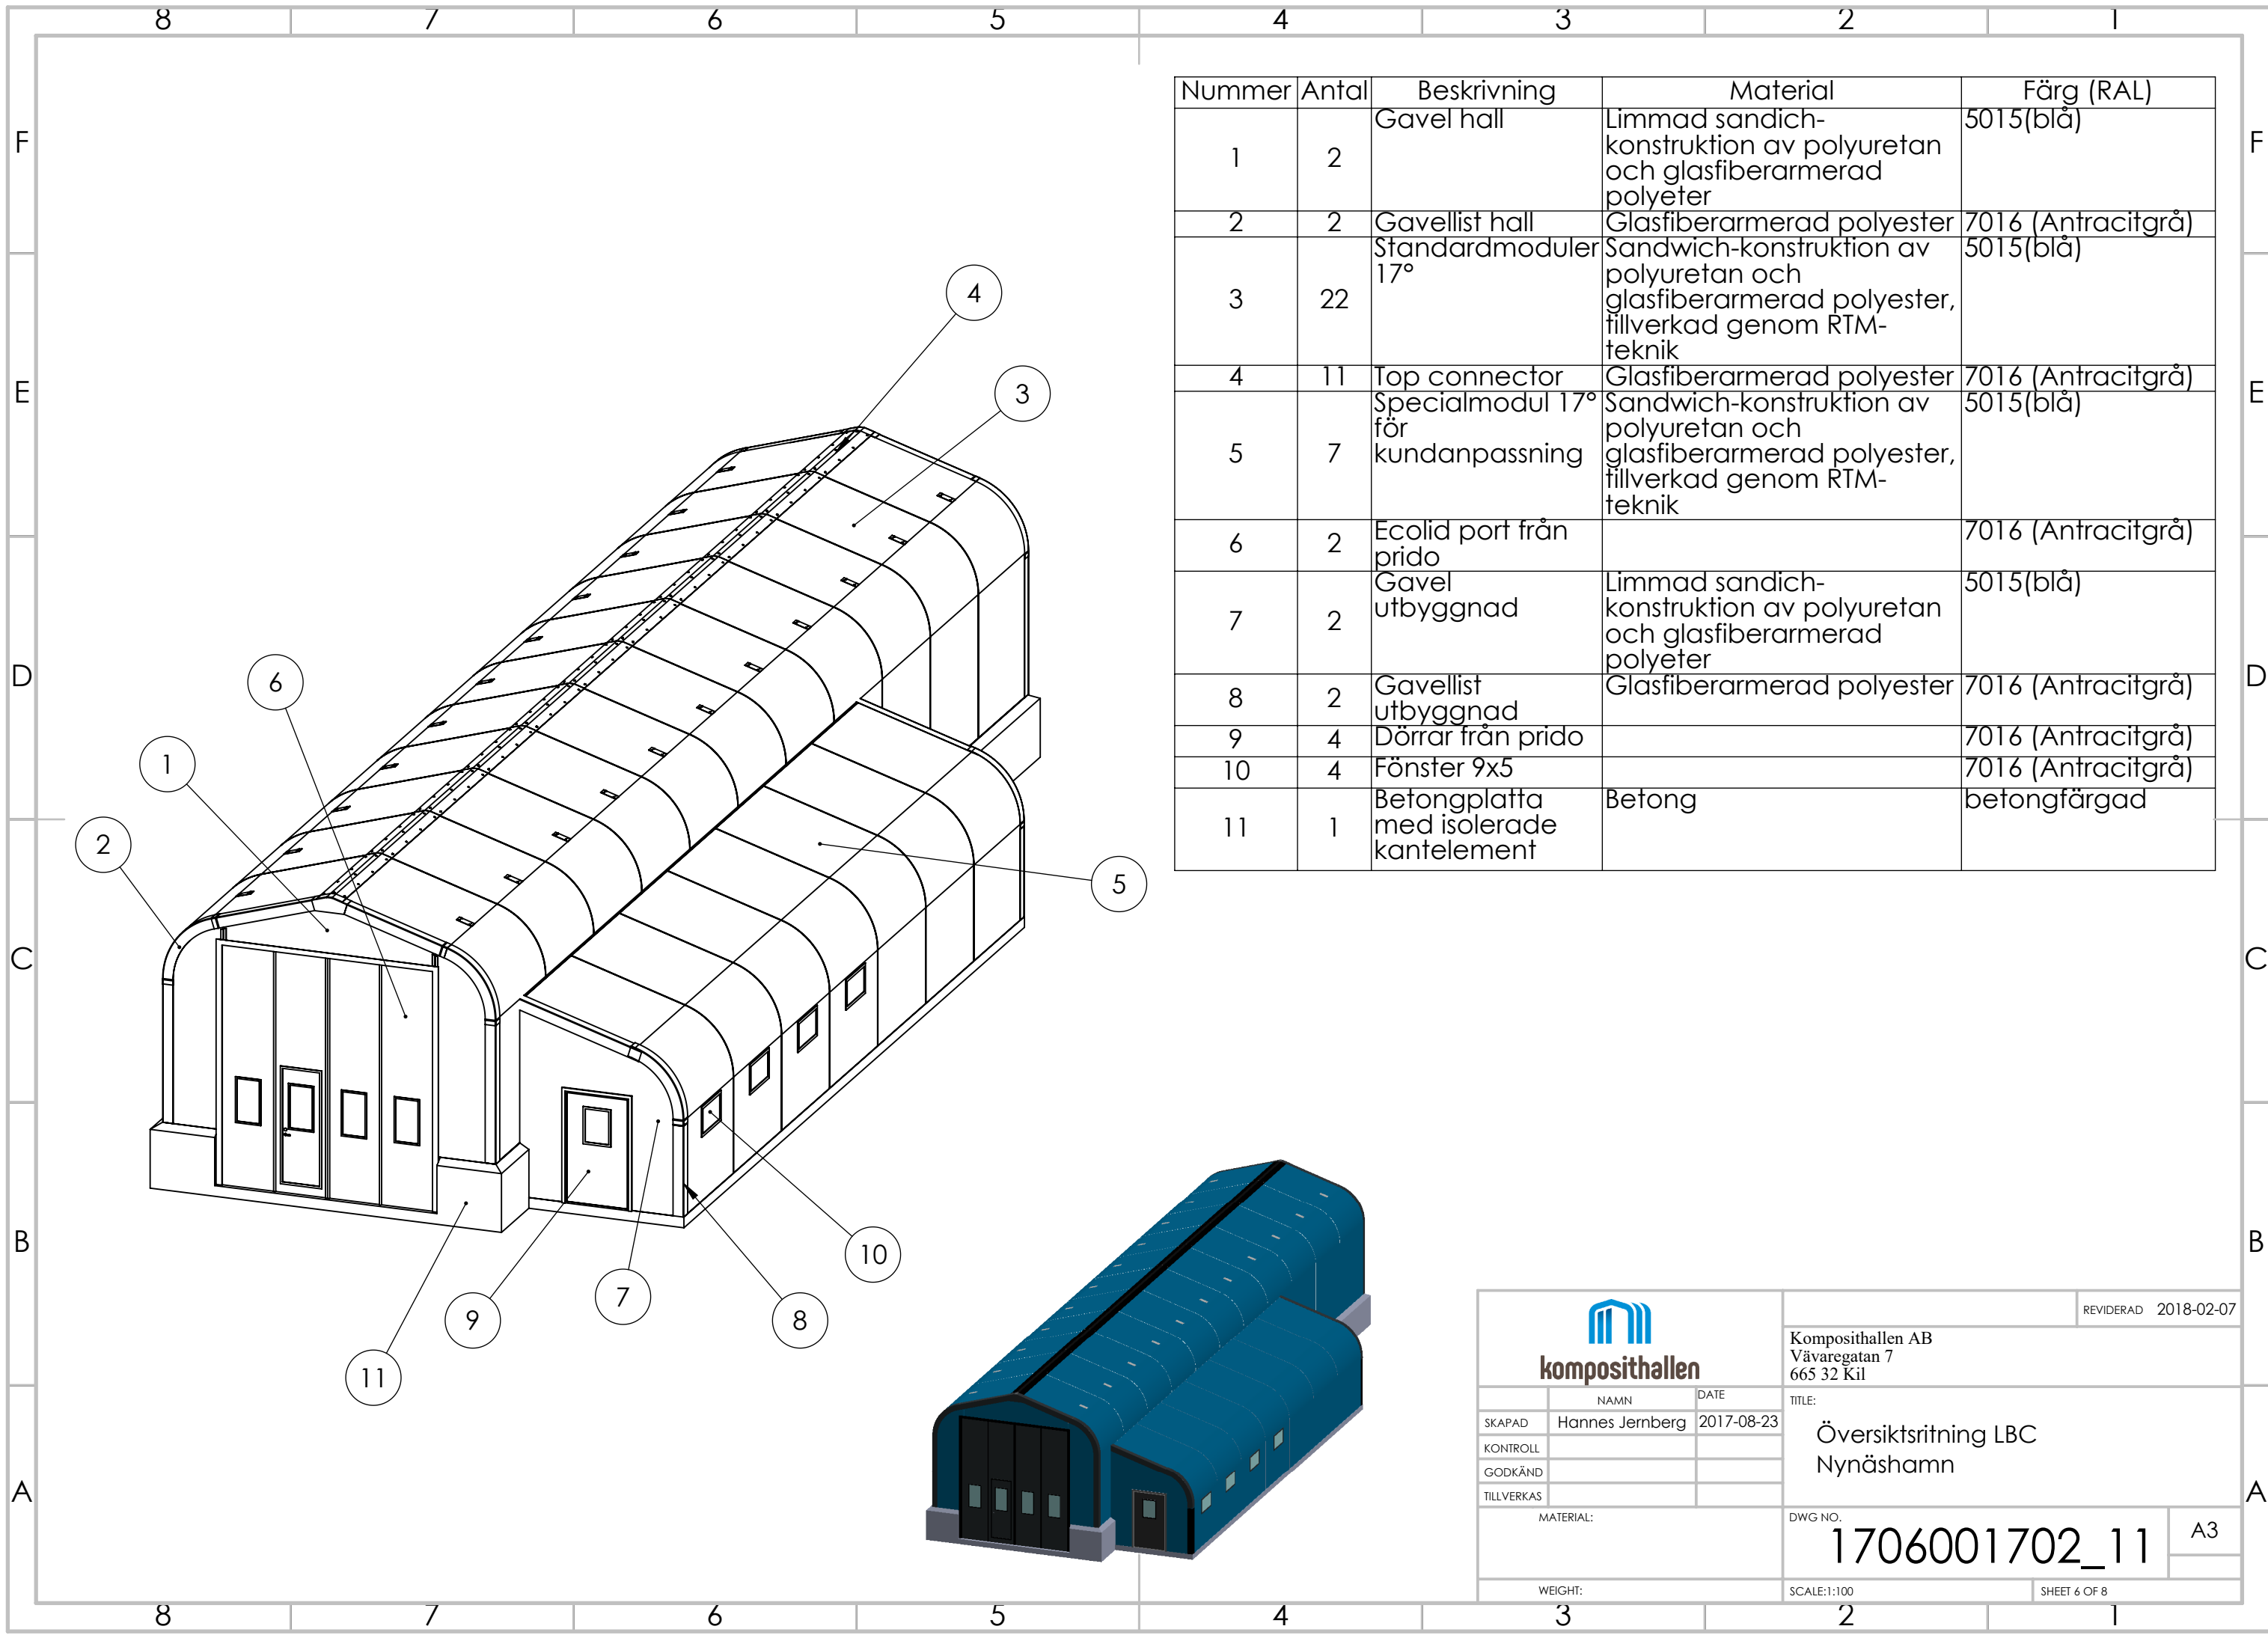


Nummer	Antal	Beskrivning	Material	Färg (RAL)
1	2	Gavel hall	Limmad sandich-konstruktion av polyuretan och glasfiberarmerad polyeter	5015(blå)
2	2	Gavellist hall	Glasfiberarmerad polyester	7016 (Antracitgrå)
3	22	Standardmoduler 17°	Sandwich-konstruktion av polyuretan och glasfiberarmerad polyester, tillverkad genom RTM-teknik	5015(blå)
4	11	Top connector	Glasfiberarmerad polyester	7016 (Antracitgrå)
5	7	Specialmodul 17° för kundanpassning	Sandwich-konstruktion av polyuretan och glasfiberarmerad polyester, tillverkad genom RTM-teknik	5015(blå)
6	2	Ecolid port från prido		7016 (Antracitgrå)
7	2	Gavel utbyggnad	Limmad sandich-konstruktion av polyuretan och glasfiberarmerad polyeter	5015(blå)
8	2	Gavellist utbyggnad	Glasfiberarmerad polyester	7016 (Antracitgrå)
9	4	Dörrar från prido		7016 (Antracitgrå)
10	4	Fönster 9x5		7016 (Antracitgrå)
11	1	Betongplatta med isolerade kantelement	Betong	betongfärgad

		REVIDERAD 2018-02-07	
komposithallen		Komposithallen AB Väwaregatan 7 665 32 Kil	
	NAMN	DATE	TITLE:
SKAPAD	Hannes Jernberg	2017-08-23	Översiktsritning LBC Nynäshamn
KONTROLL			
GODKÄND			
TILLVERKAS			
MATERIAL:		DWG NO.	A3
		1706001702_11	
WEIGHT:		SCALE:1:100	SHEET 6 OF 8

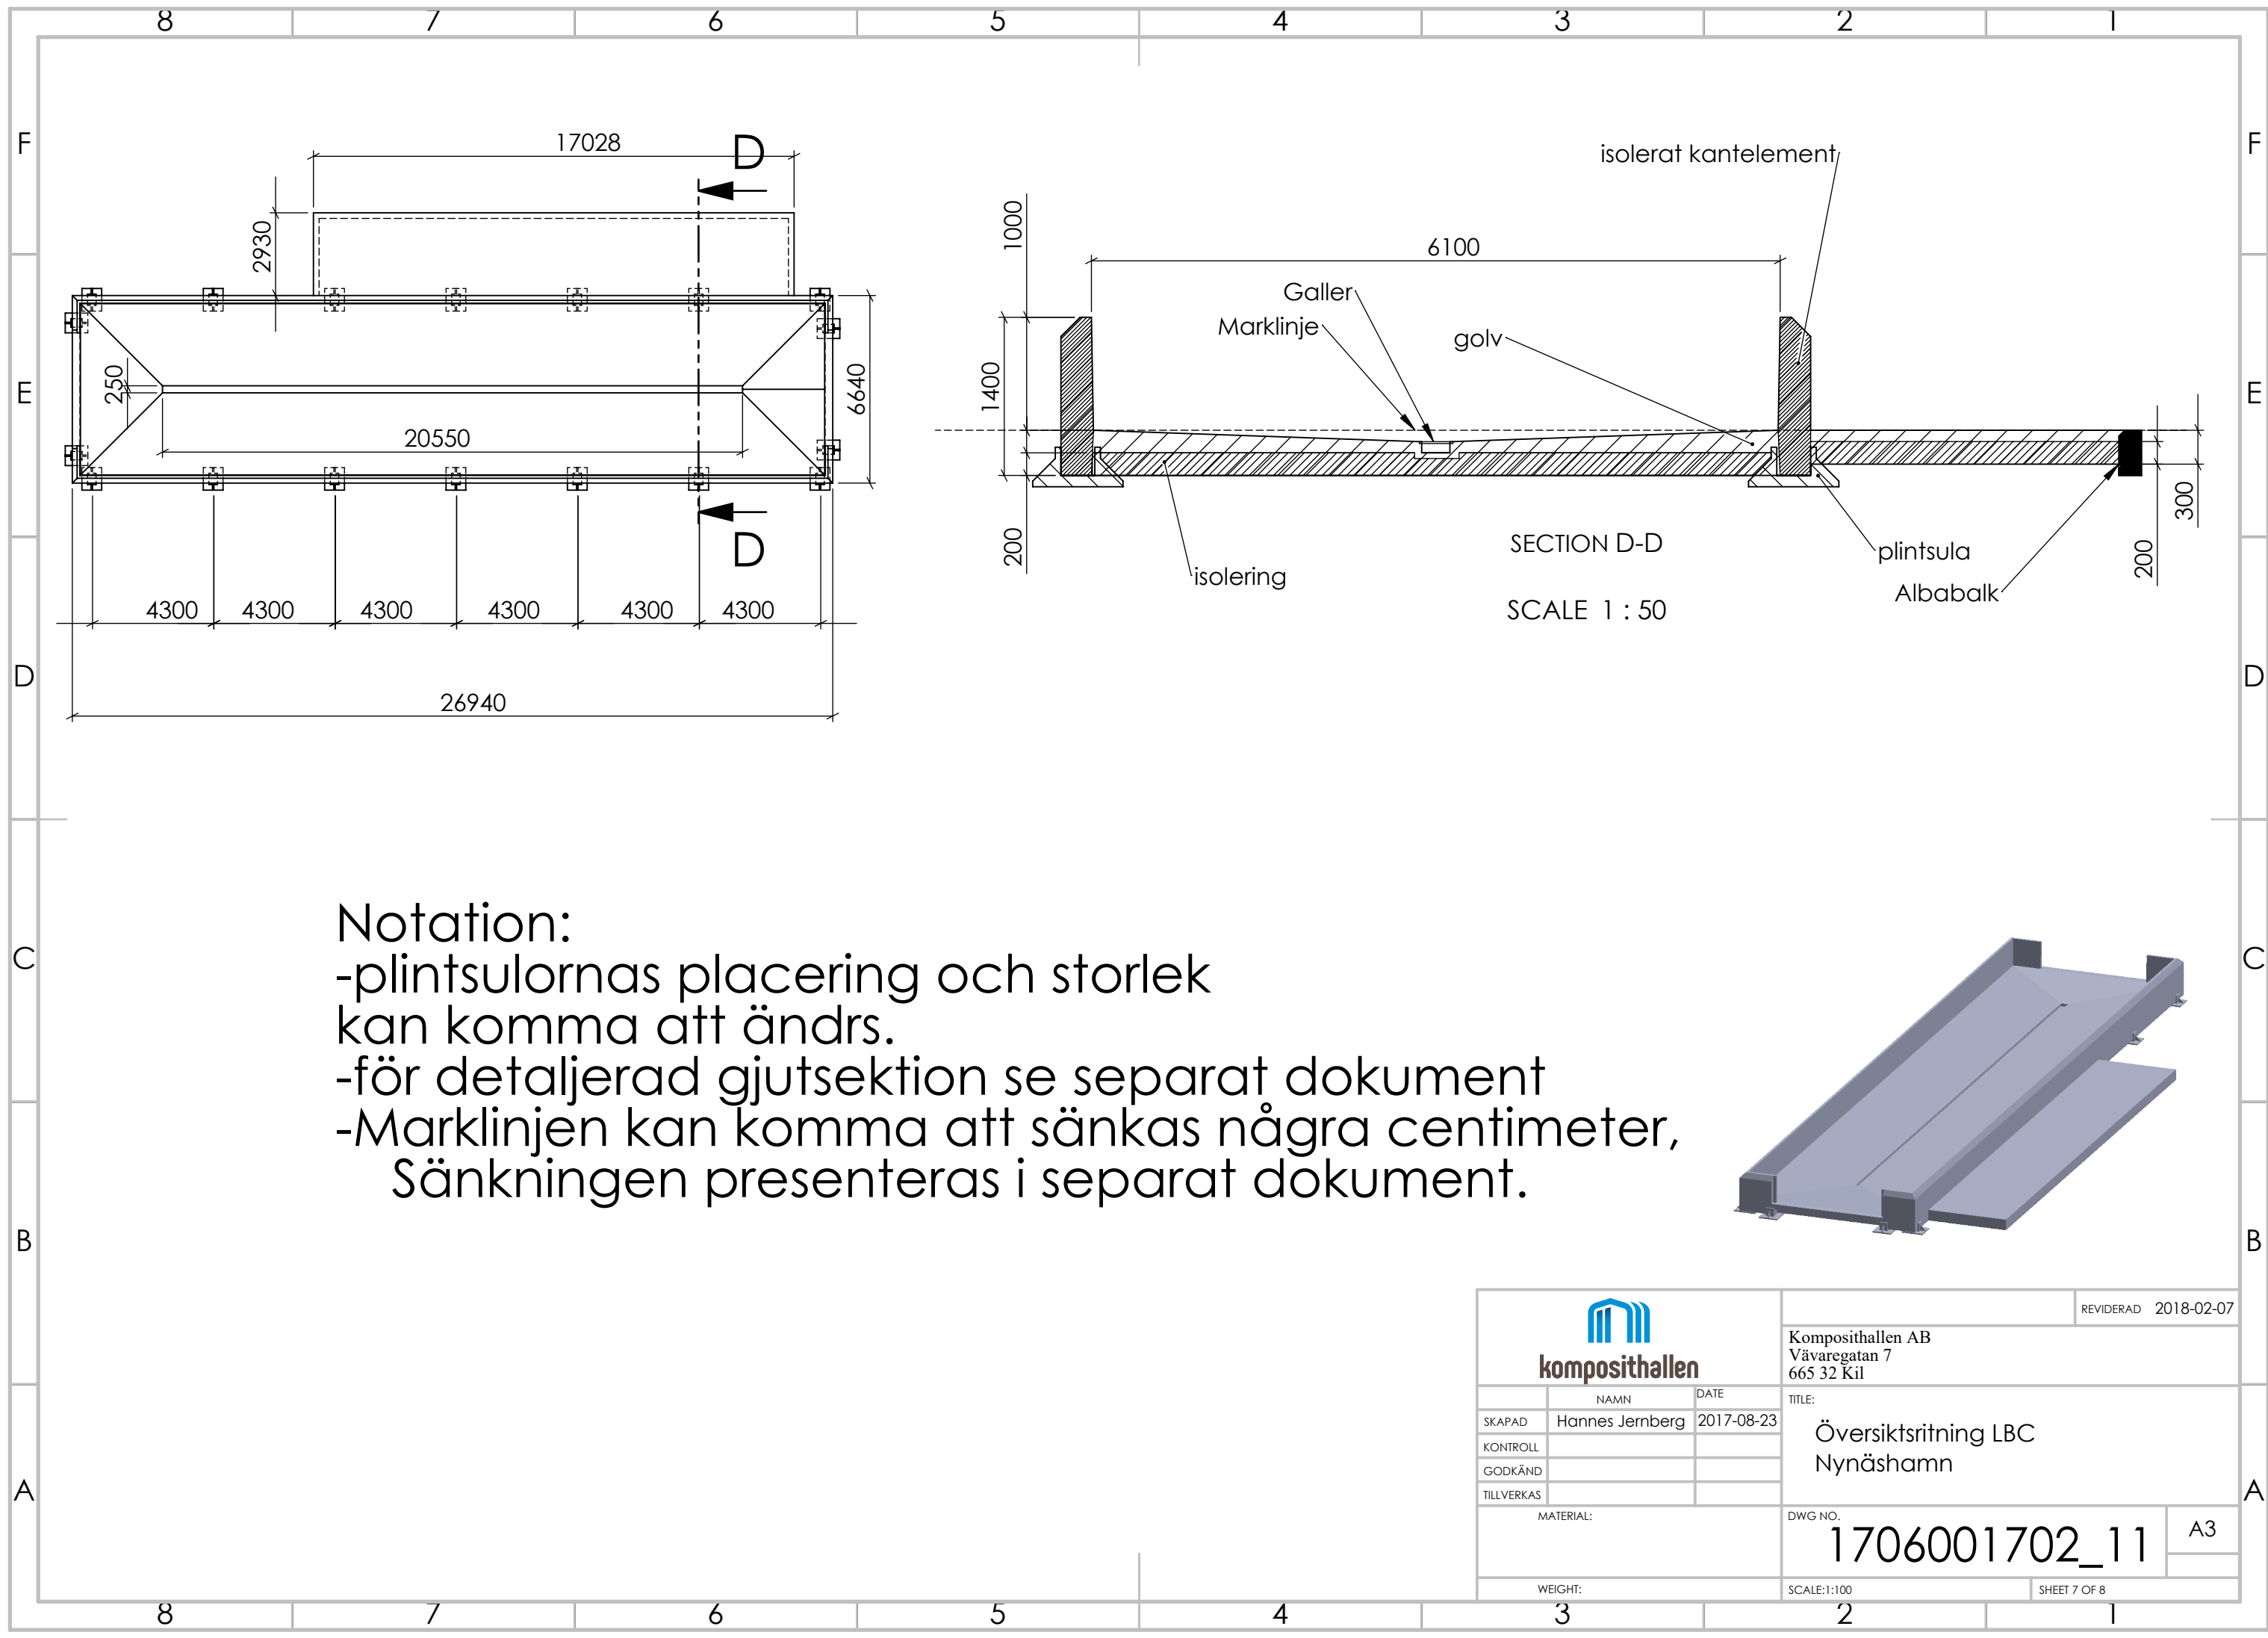

Notation:
-plintsulornas placering och storlek kan komma att ändras.
-för detaljerad gjutsektion se separat dokument
-Marklinjen kan komma att sänkas några centimeter, Sänkningen presenteras i separat dokument.

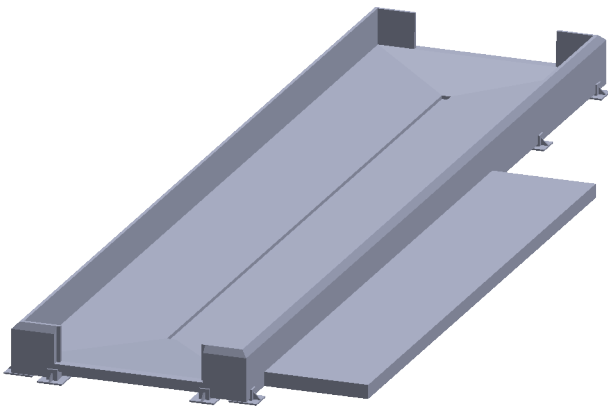

 komposithallen			REVIDERAD 2018-02-07	
Komposithallen AB Väwaregatan 7 665 32 Kil			TITLE: Översiktsritning LBC Nynäshamn	
SKAPAD	NAMN Hannes Jernberg	DATE 2017-08-23	DWG NO. 1706001702_11	
KONTROLL			A3	
GODKÄND			SCALE:1:100	
TILLVERKAS			SHEET 7 OF 8	
MATERIAL:			WEIGHT:	