




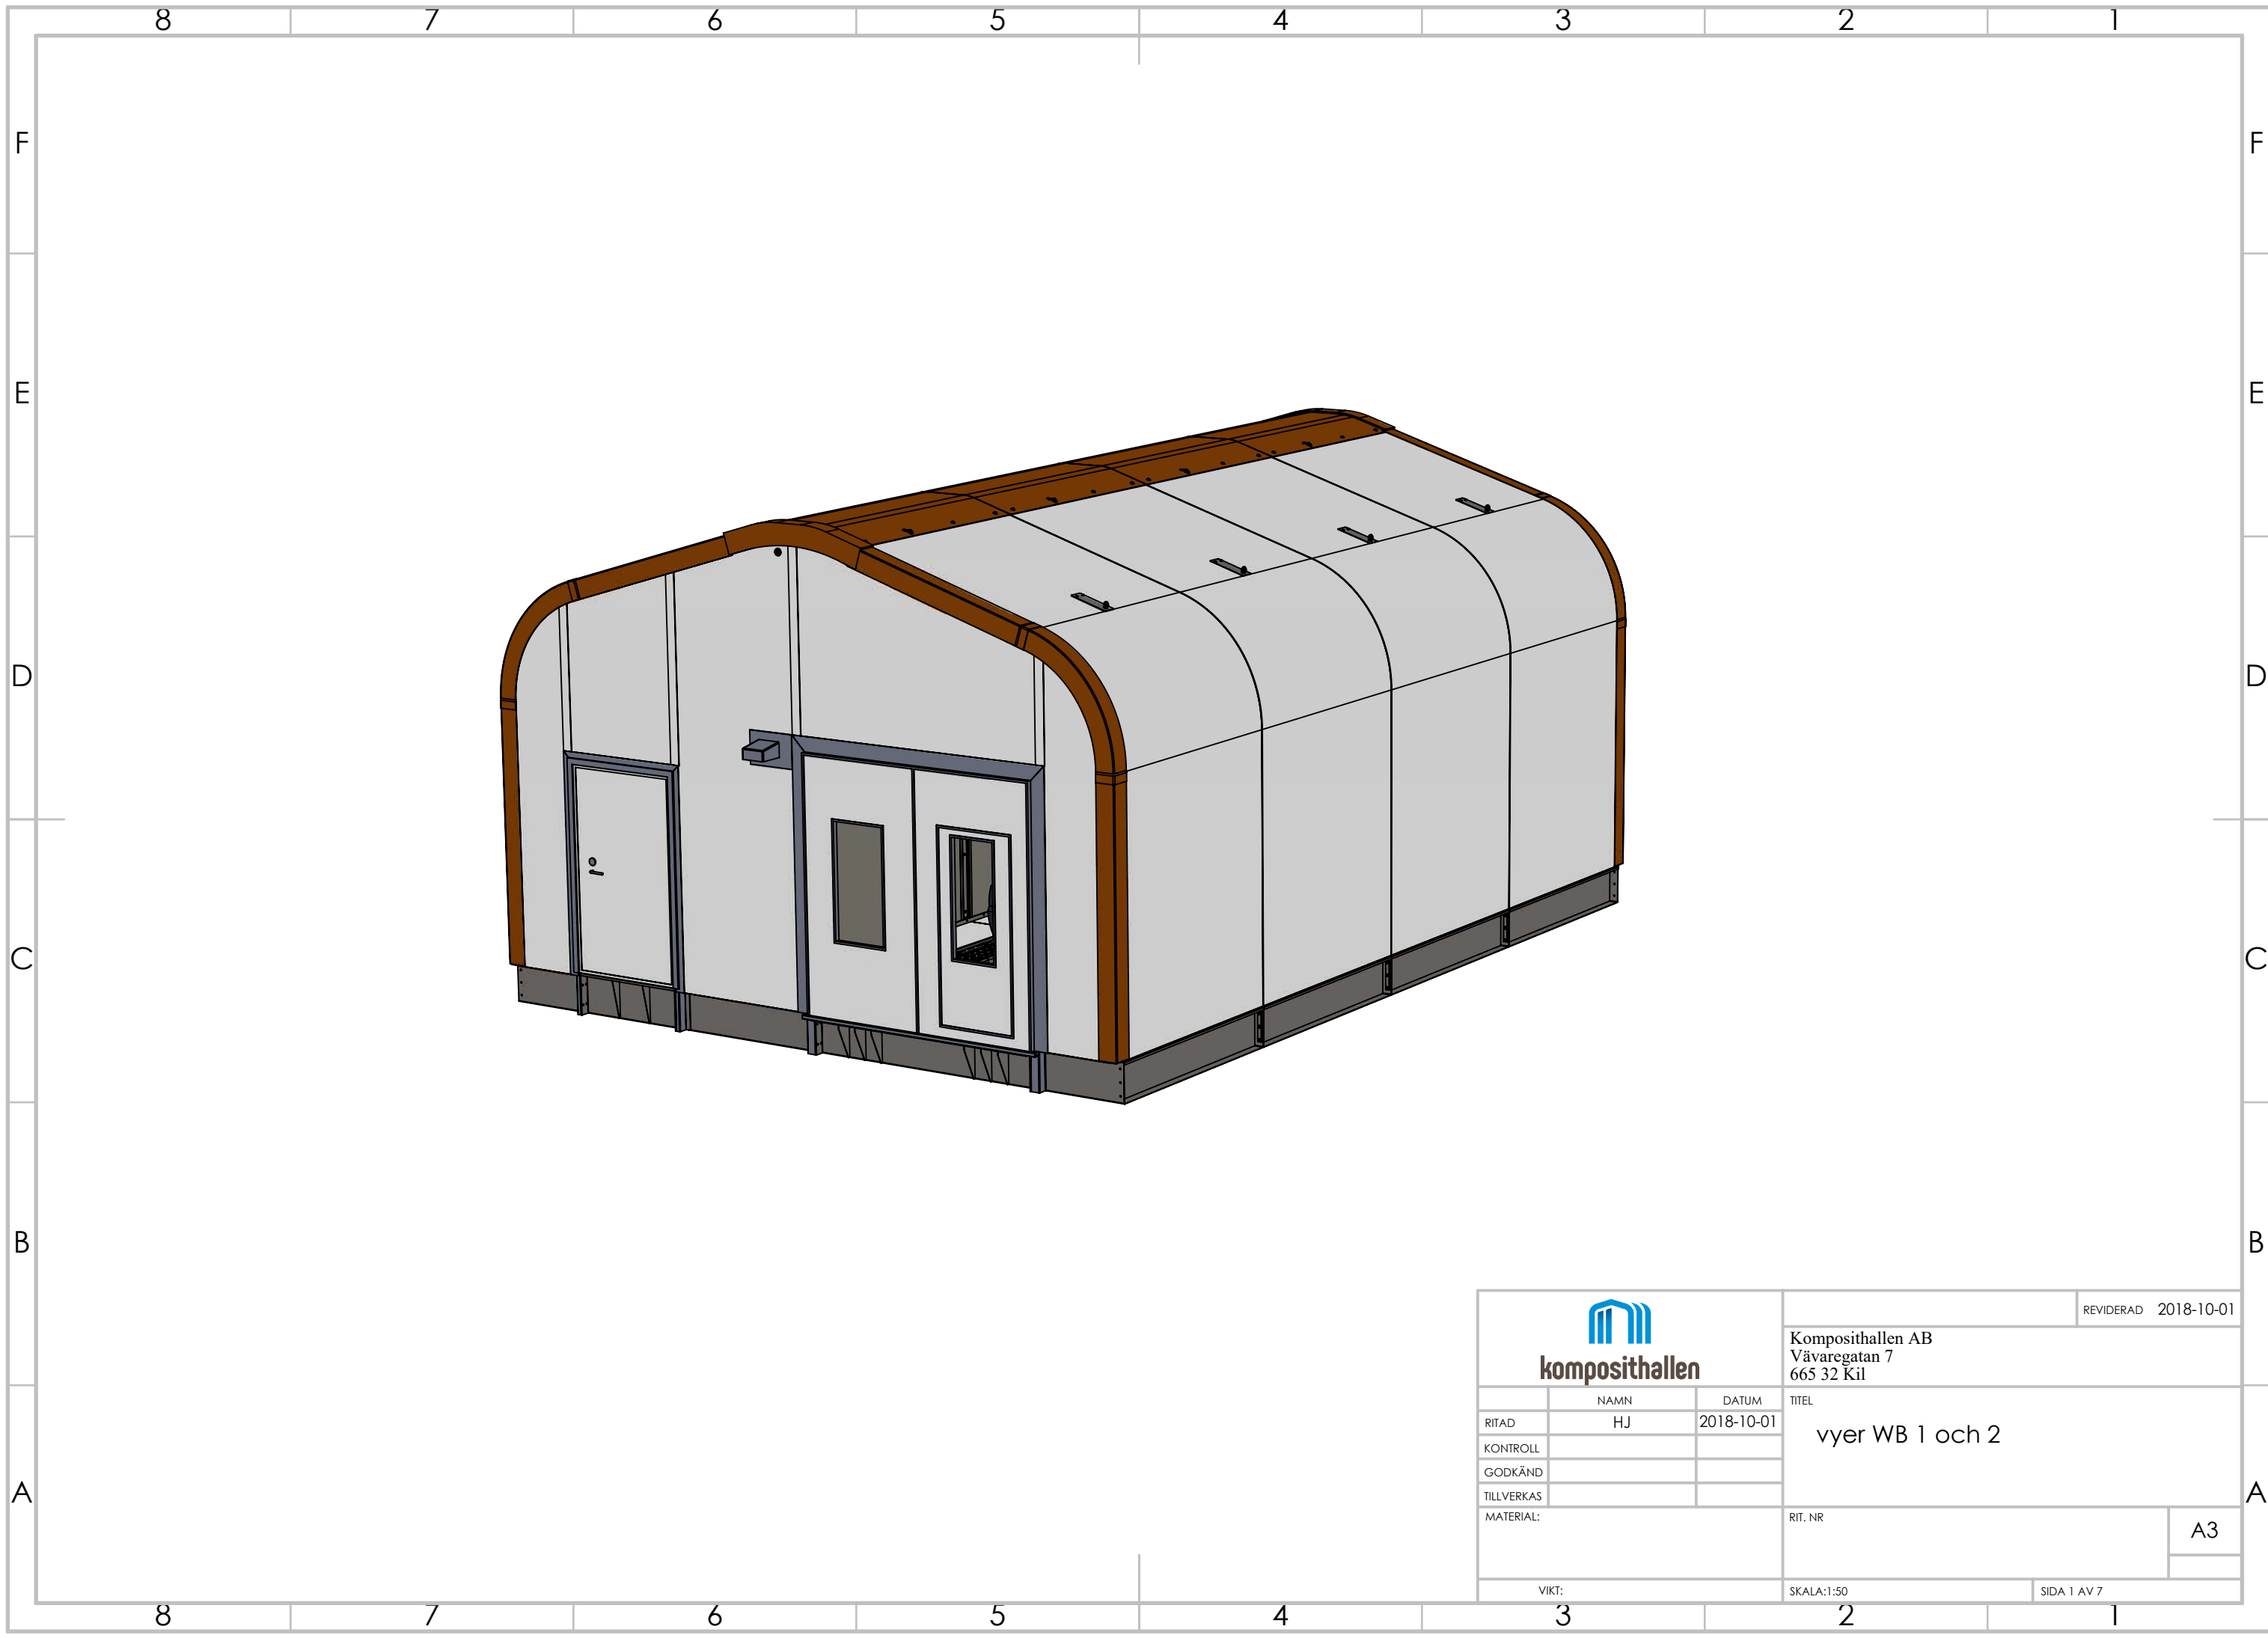


|   |      |            |                                                  |             |
|---|------|------------|--------------------------------------------------|-------------|
| <br><b>komposithallen</b> |      |            | REVIDERAD 2018-10-01                             |             |
|   |      |            | Komposithallen AB<br>Vävaregatan 7<br>665 32 Kil |             |
|   | NAMN | DATUM      | TITEL<br><br>vyer WB 1 och 2                     |             |
| RITAD   | HJ   | 2018-10-01 |                                                  |             |
| KONTROLL   |      |            |                                                  |             |
| GODKÄND   |      |            |                                                  |             |
| TILLVERKAS   |      |            |                                                  |             |
| MATERIAL:   |      |            | RIT. NR                                          |             |
|   |      |            | A3                                               |             |
| VIKT:   |      |            | SKALA:1:50                                       | SIDA 1 AV 7 |

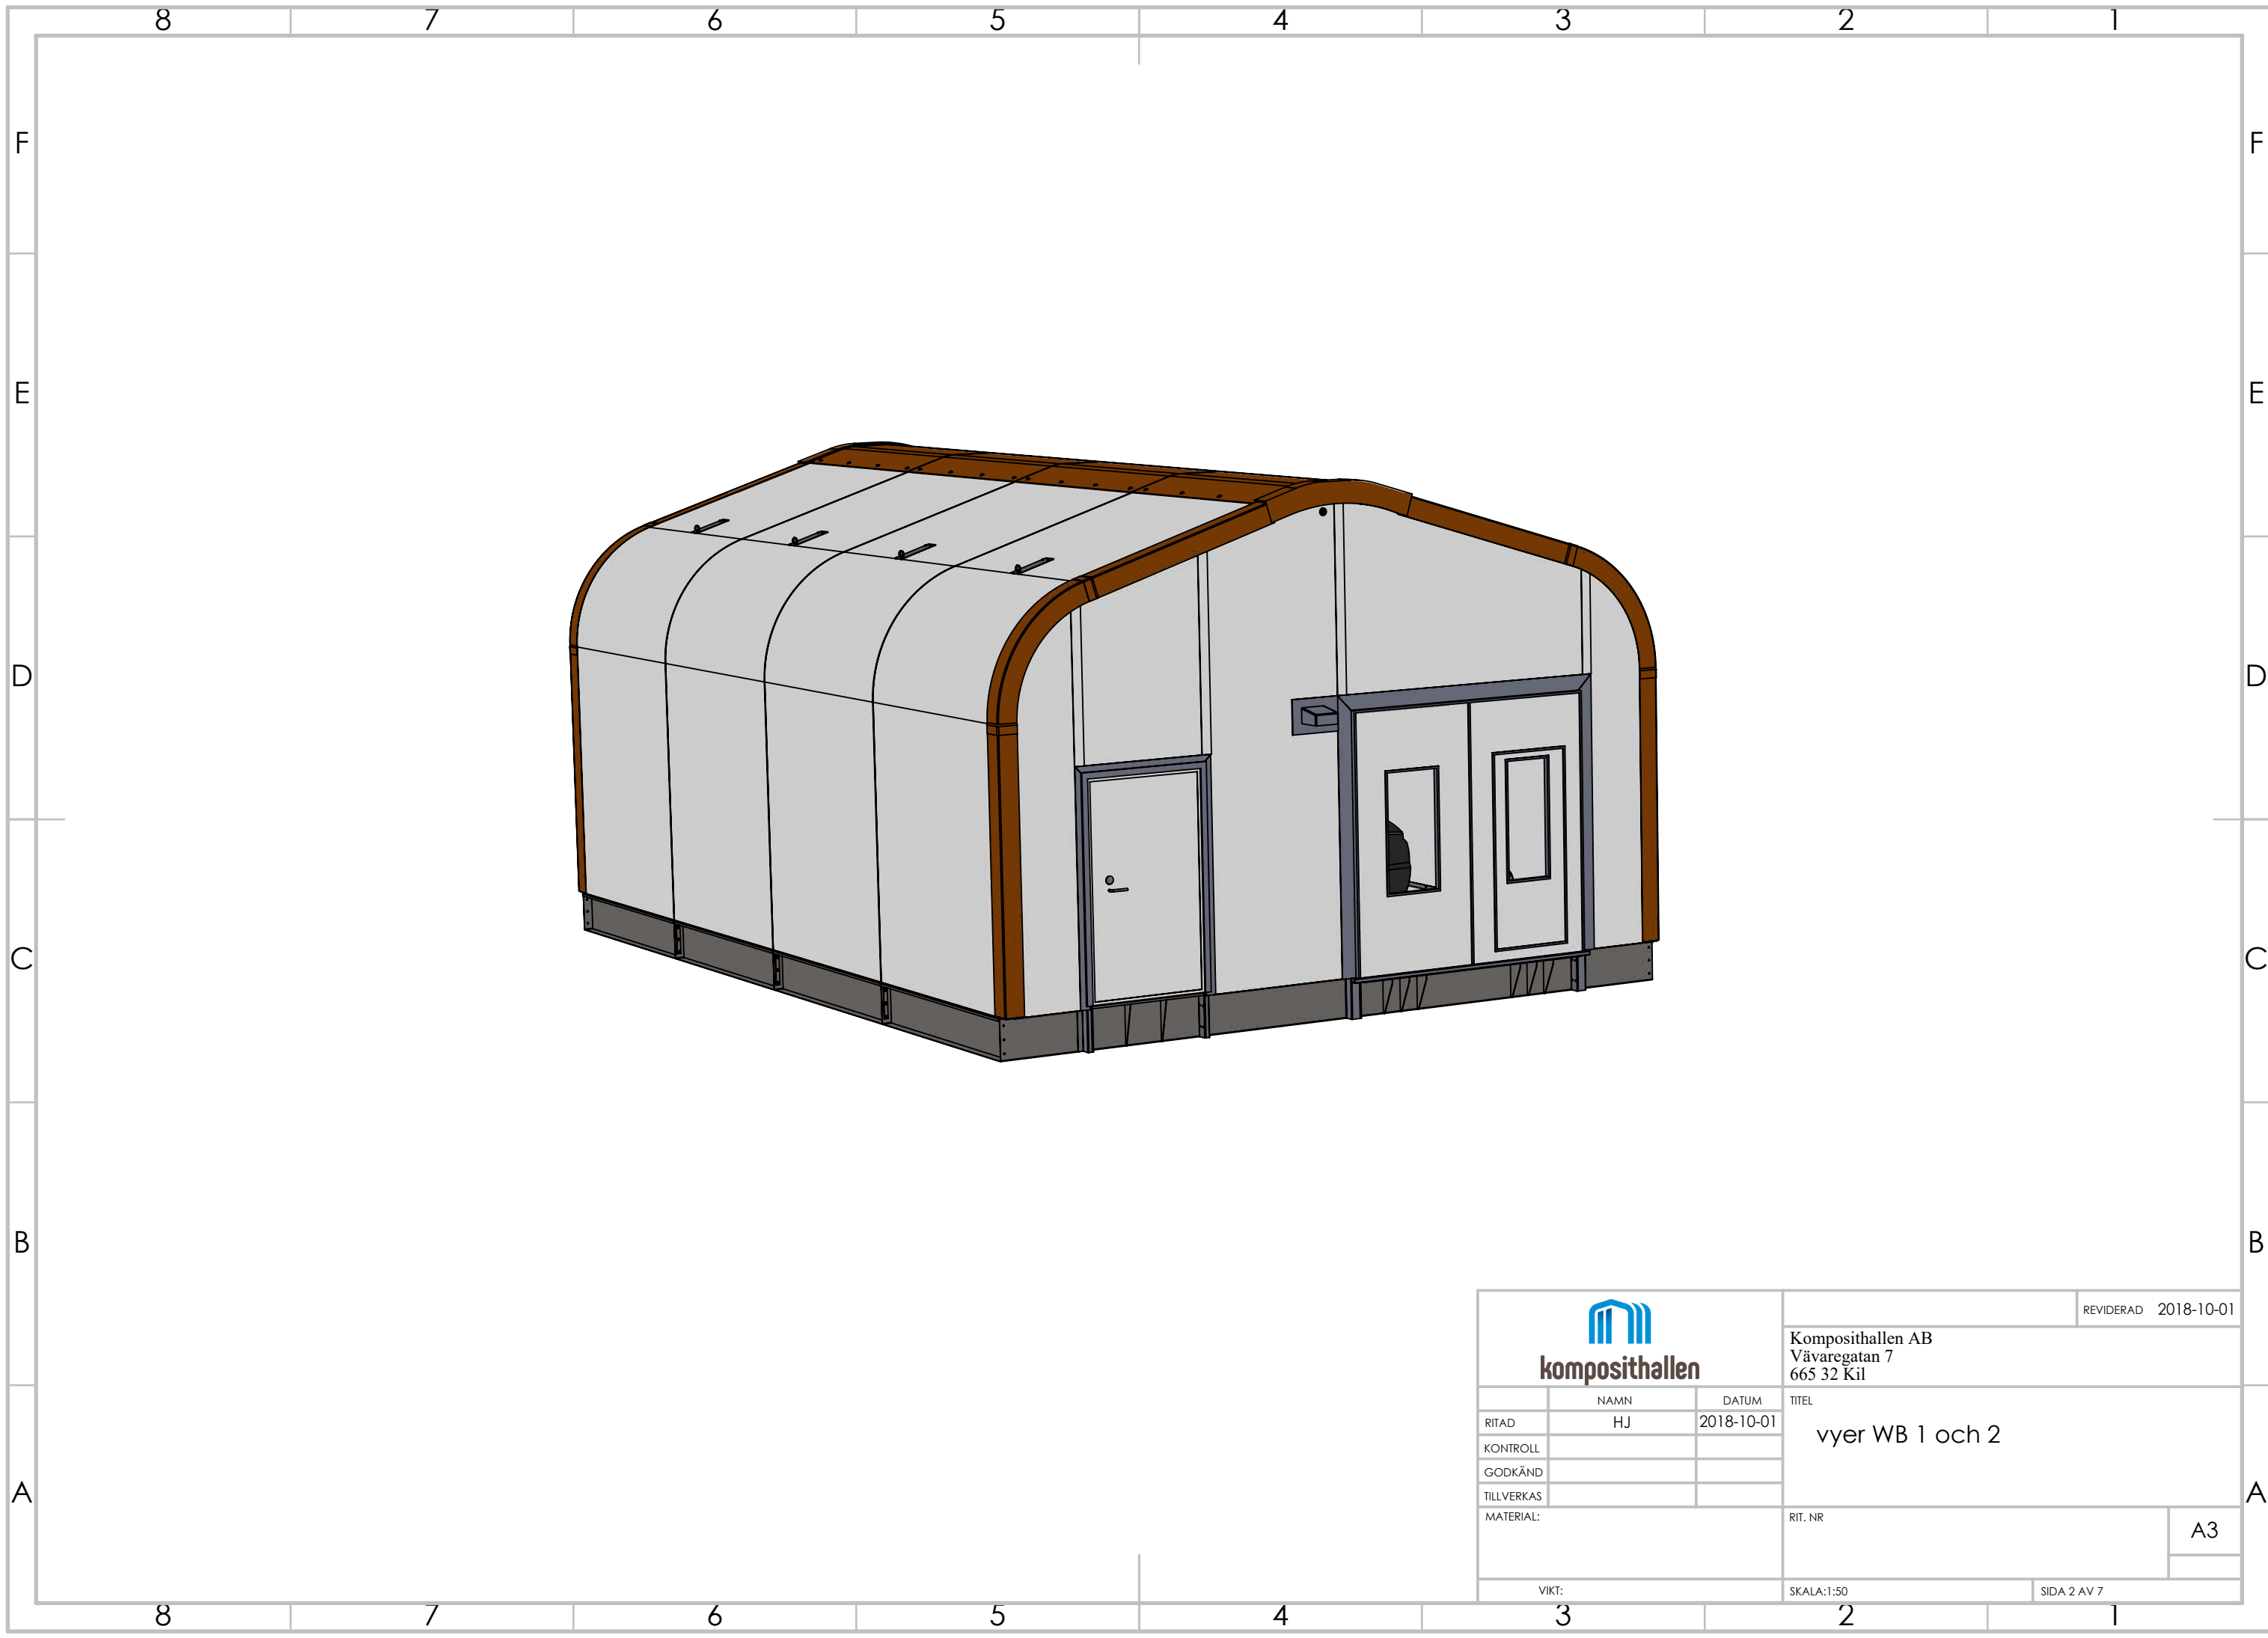


|   |            |                     |                                                  |             |
|---|------------|---------------------|--------------------------------------------------|-------------|
| <br>komposithallen |            |                     | REVIDERAD 2018-10-01                             |             |
|   |            |                     | Komposithallen AB<br>Vävaregatan 7<br>665 32 Kil |             |
| RITAD                                                                                                   | NAMN<br>HJ | DATUM<br>2018-10-01 | TITEL<br>vyer WB 1 och 2                         |             |
| KONTROLL                                                                                                |            |                     |                                                  |             |
| GODKÄND                                                                                                 |            |                     |                                                  |             |
| TILLVERKAS                                                                                              |            |                     |                                                  |             |
| MATERIAL:                                                                                               |            |                     | RIT. NR                                          | A3          |
| VIKT:                                                                                                   |            |                     | SKALA:1:50                                       | SIDA 2 AV 7 |

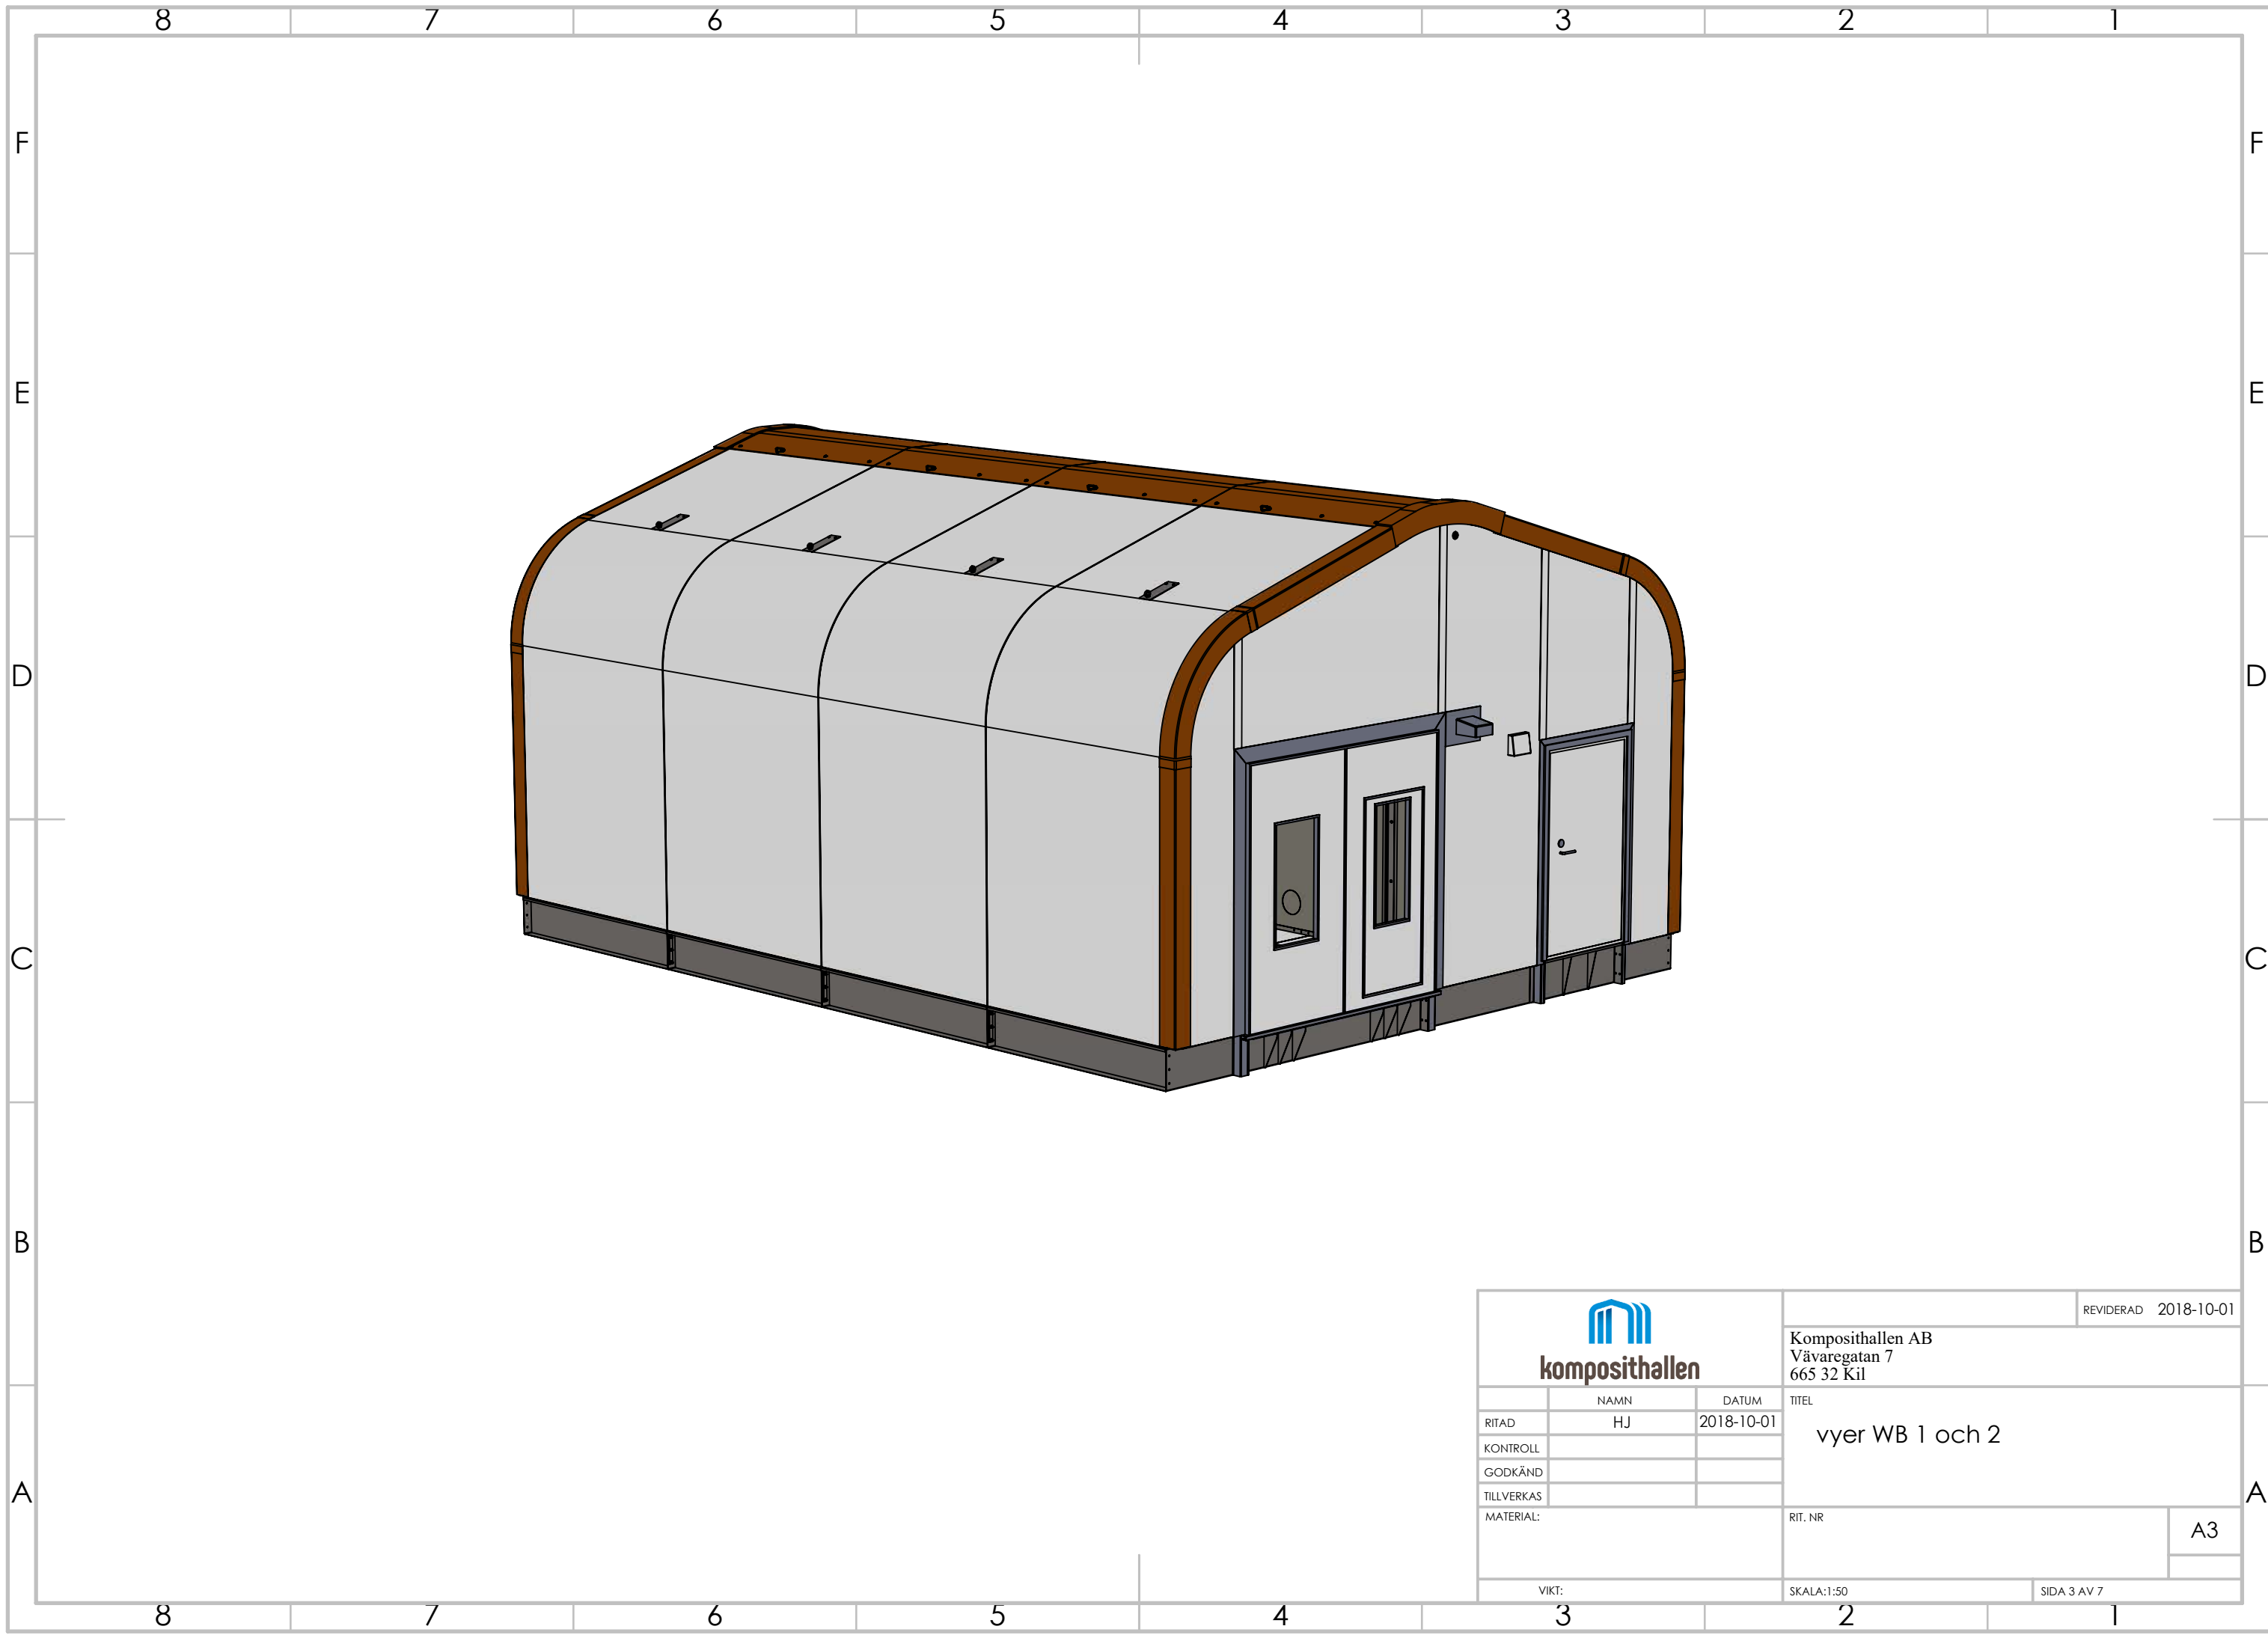


|   |      |            |                                                  |             |
|---|------|------------|--------------------------------------------------|-------------|
| <br><b>komposithallen</b> |      |            | REVIDERAD 2018-10-01                             |             |
|   |      |            | Komposithallen AB<br>Vävaregatan 7<br>665 32 Kil |             |
|   | NAMN | DATUM      | TITEL<br><br>vyer WB 1 och 2                     |             |
| RITAD   | HJ   | 2018-10-01 |                                                  |             |
| KONTROLL   |      |            |                                                  |             |
| GODKÄND   |      |            |                                                  |             |
| TILLVERKAS   |      |            |                                                  |             |
| MATERIAL:   |      |            | RIT. NR                                          |             |
|   |      |            | A3                                               |             |
| VIKT:   |      |            | SKALA:1:50                                       | SIDA 3 AV 7 |

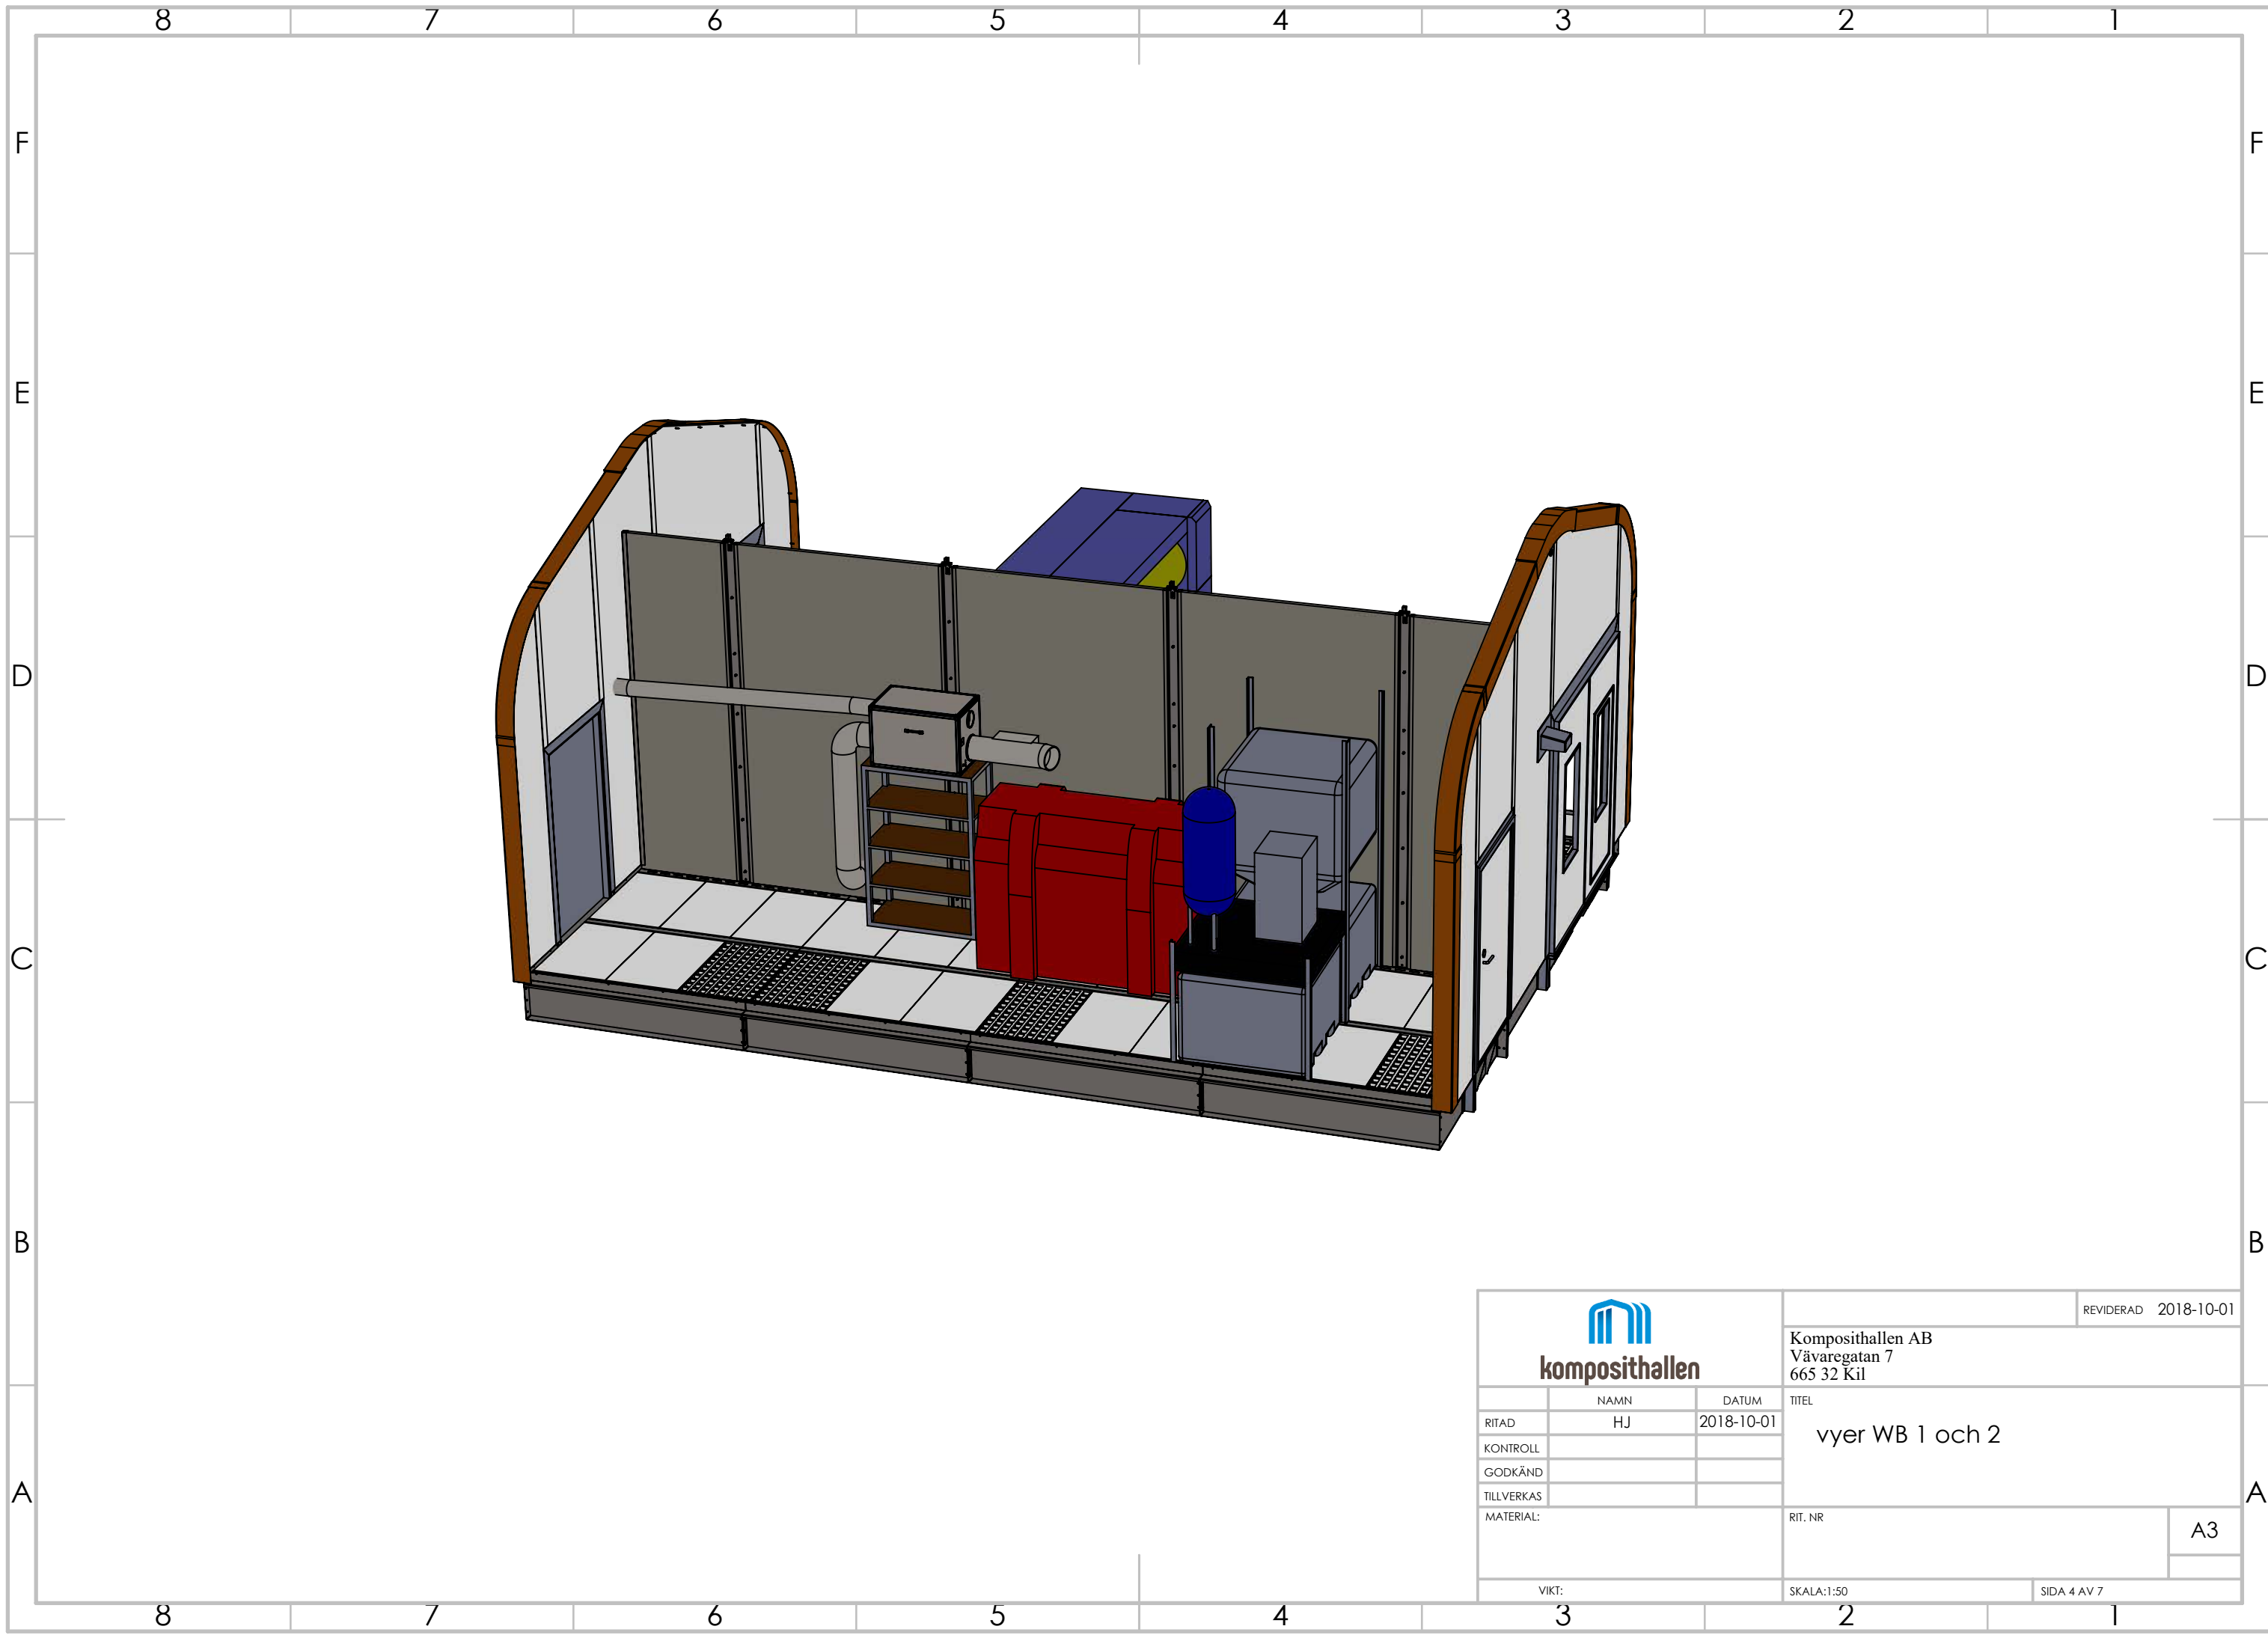

|   |      |            |                                                  |             |
|---|------|------------|--------------------------------------------------|-------------|
| <br>komposithallen |      |            | REVIDERAD 2018-10-01                             |             |
|   |      |            | Komposithallen AB<br>Väwaregatan 7<br>665 32 Kil |             |
| RITAD                                                                                                   | NAMN | DATUM      | TITEL<br>vyer WB 1 och 2                         |             |
| KONTROLL                                                                                                | HJ   | 2018-10-01 |                                                  |             |
| GODKÄND                                                                                                 |      |            |                                                  |             |
| TILLVERKAS                                                                                              |      |            |                                                  |             |
| MATERIAL:                                                                                               |      |            | RIT. NR                                          | A3          |
| VIKT:                                                                                                   |      |            | SKALA:1:50                                       | SIDA 4 AV 7 |

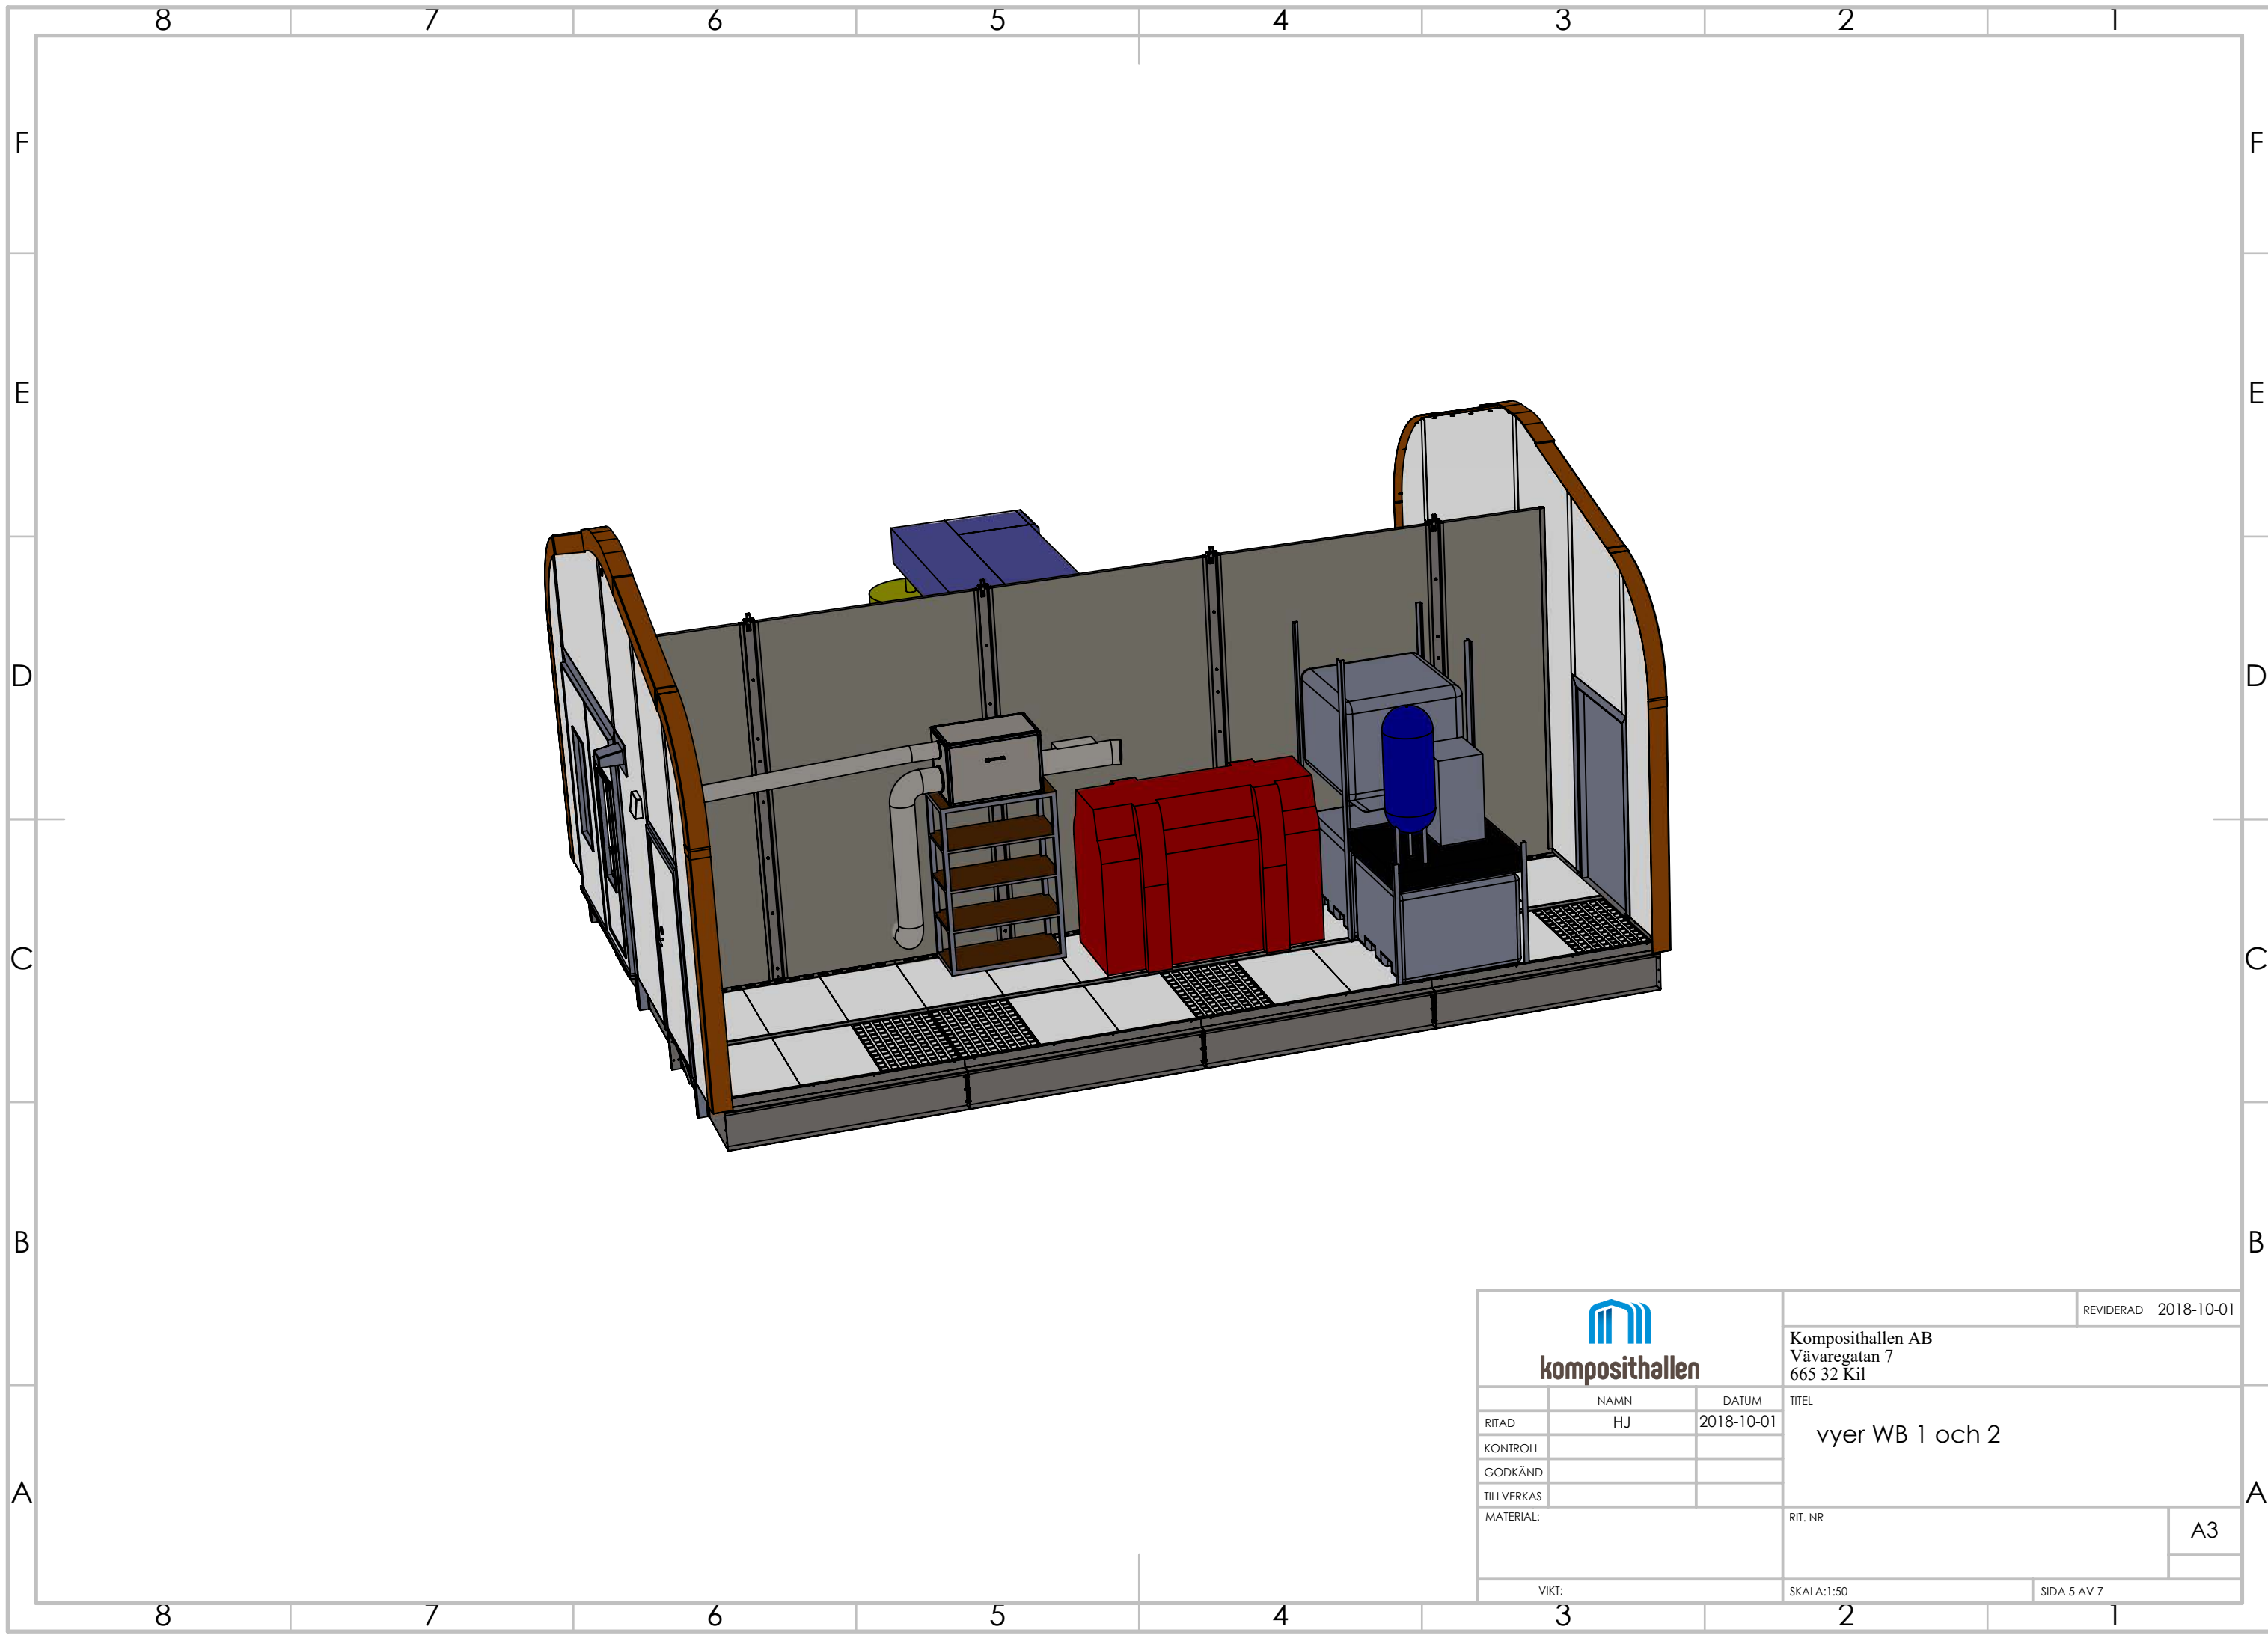


|   |            |                     |                                                  |             |
|---|------------|---------------------|--------------------------------------------------|-------------|
| <br>komposithallen |            |                     | REVIDERAD 2018-10-01                             |             |
|   |            |                     | Komposithallen AB<br>Väwaregatan 7<br>665 32 Kil |             |
| RITAD                                                                                                   | NAMN<br>HJ | DATUM<br>2018-10-01 | TITEL<br>vyer WB 1 och 2                         |             |
| KONTROLL                                                                                                |            |                     |                                                  |             |
| GODKÄND                                                                                                 |            |                     |                                                  |             |
| TILLVERKAS                                                                                              |            |                     |                                                  |             |
| MATERIAL:                                                                                               |            |                     | RIT. NR                                          | A3          |
| VIKT:                                                                                                   |            |                     | SKALA:1:50                                       | SIDA 5 AV 7 |

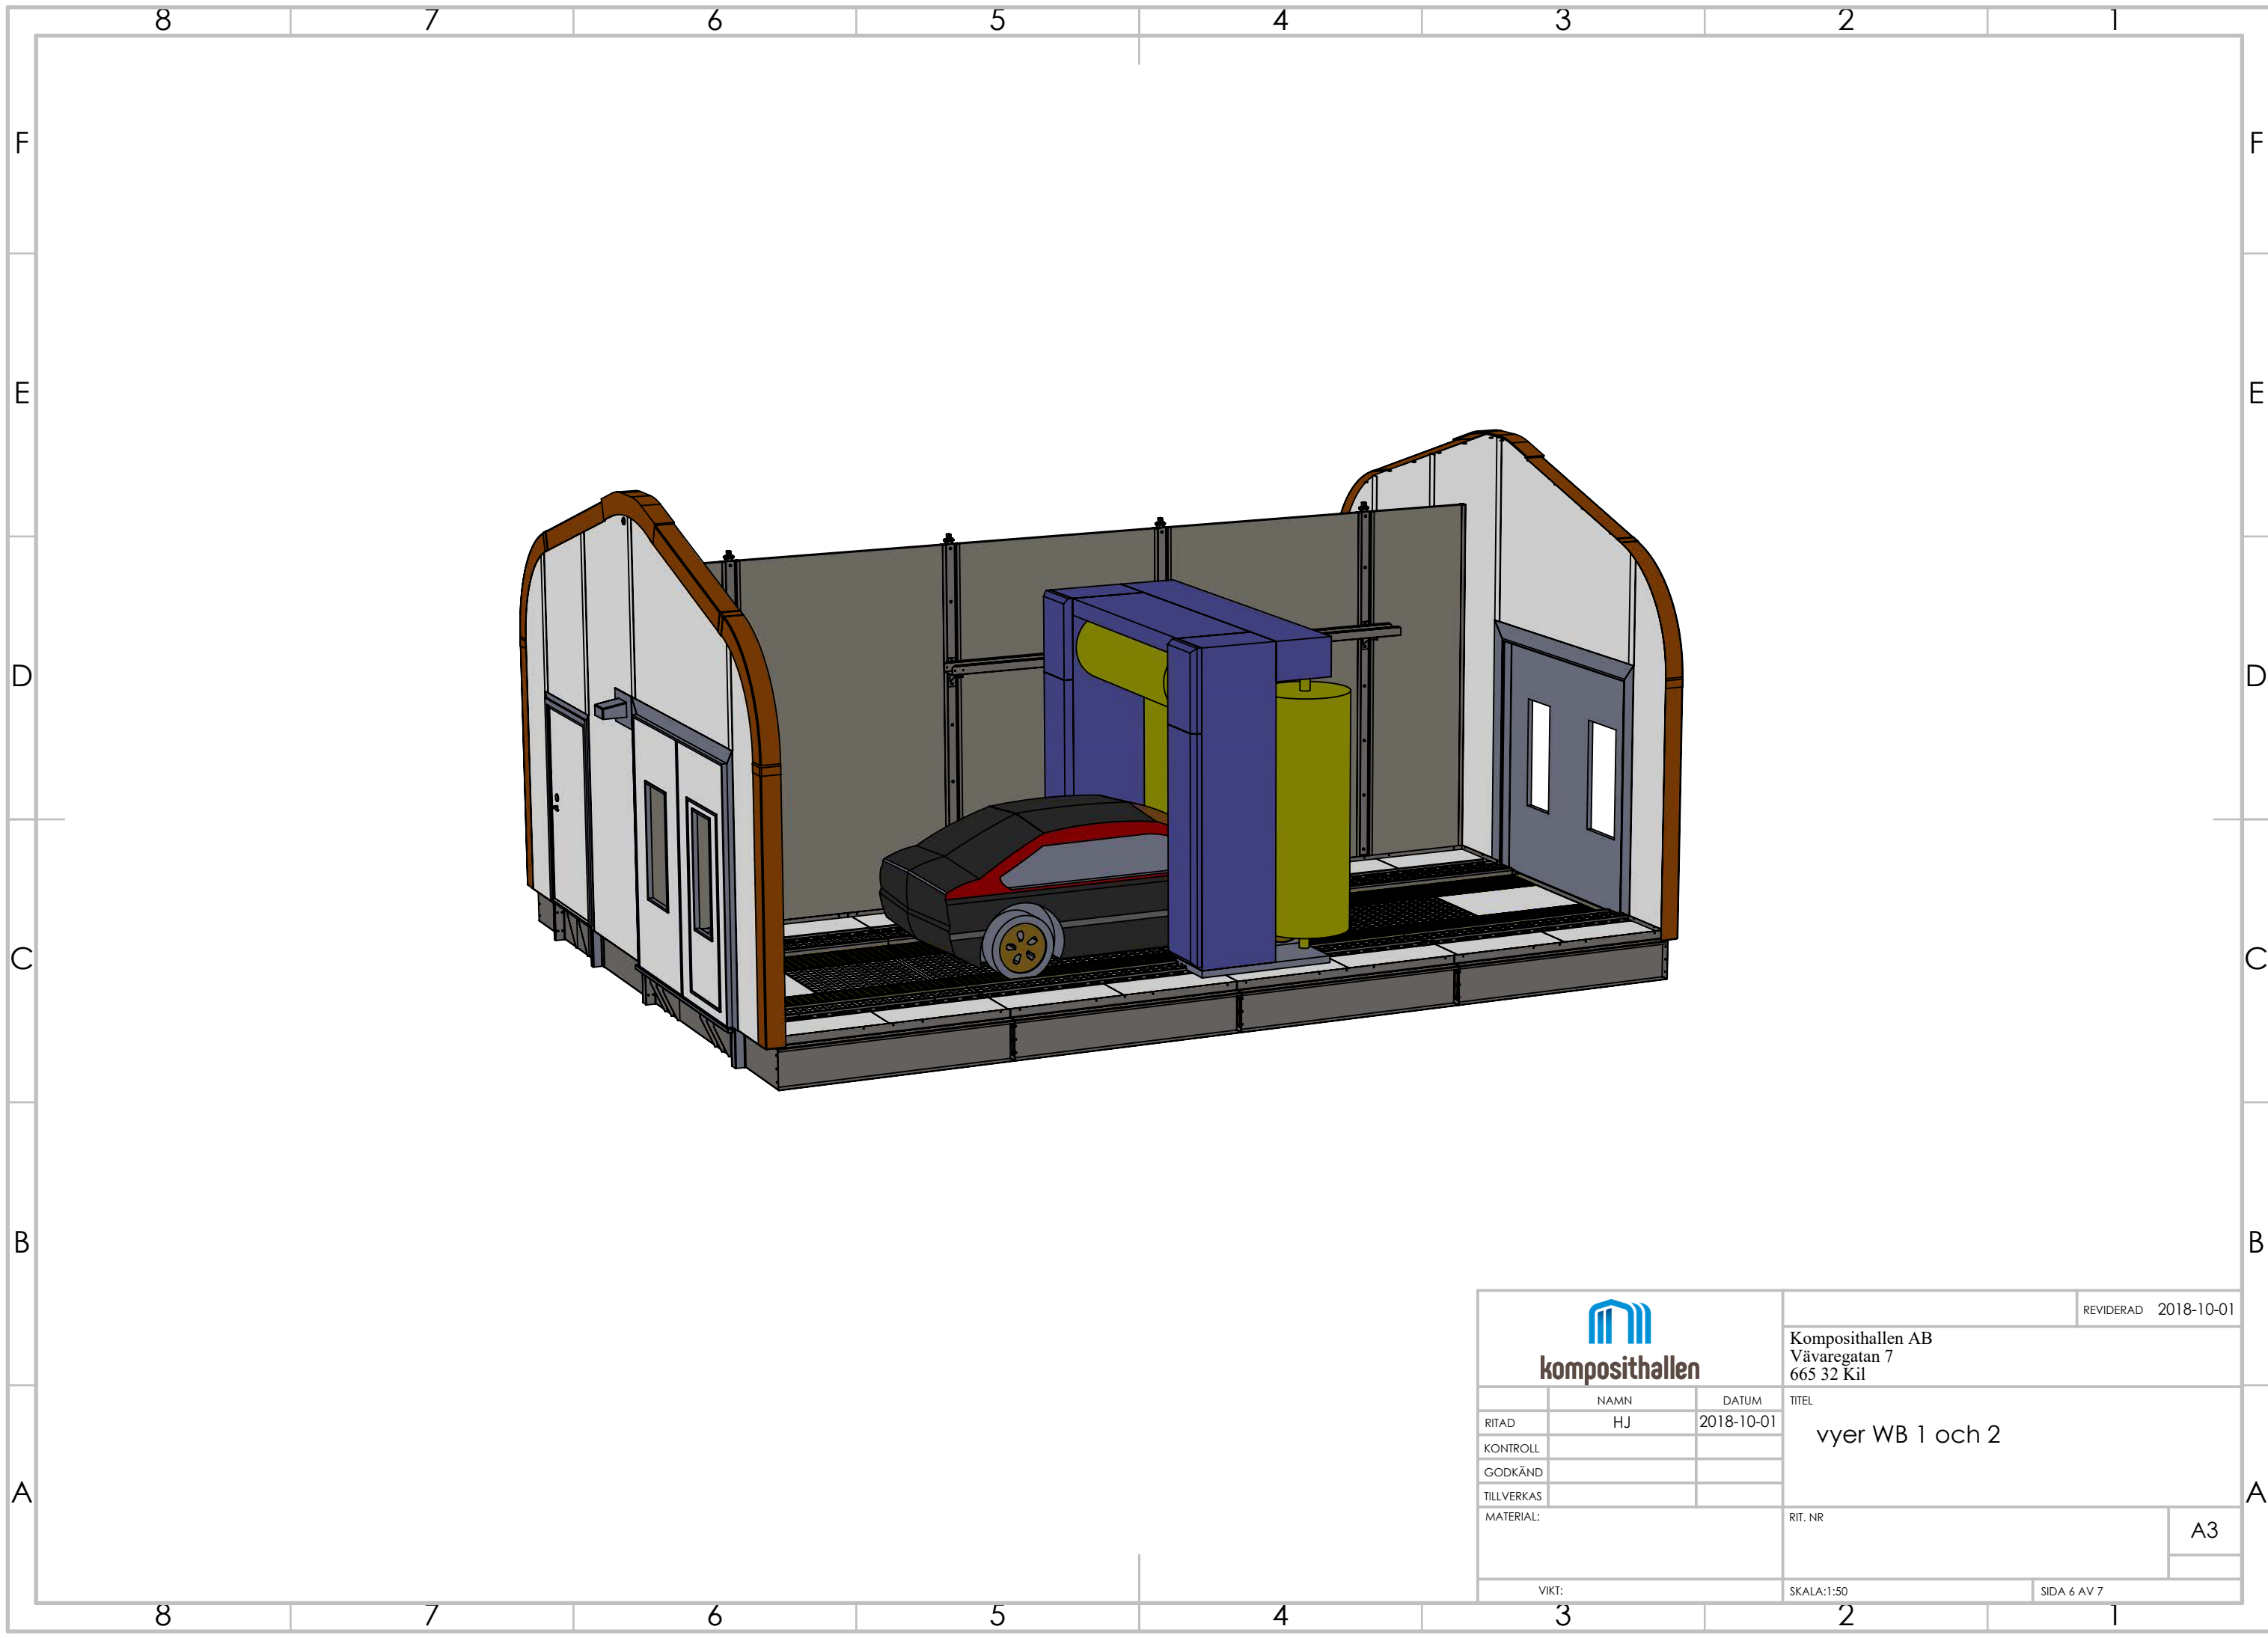


|   |      |            |                                                  |             |
|---|------|------------|--------------------------------------------------|-------------|
| <br>komposithallen |      |            | REVIDERAD 2018-10-01                             |             |
|   |      |            | Komposithallen AB<br>Vävaregatan 7<br>665 32 Kil |             |
|   | NAMN | DATUM      | TITEL<br>vyer WB 1 och 2                         |             |
| RITAD                                                                                                   | HJ   | 2018-10-01 |                                                  |             |
| KONTROLL                                                                                                |      |            |                                                  |             |
| GODKÄND                                                                                                 |      |            |                                                  |             |
| TILLVERKAS                                                                                              |      |            |                                                  |             |
| MATERIAL:                                                                                               |      |            | RIT. NR                                          | A3          |
| VIKT:                                                                                                   |      |            | SKALA:1:50                                       | SIDA 6 AV 7 |



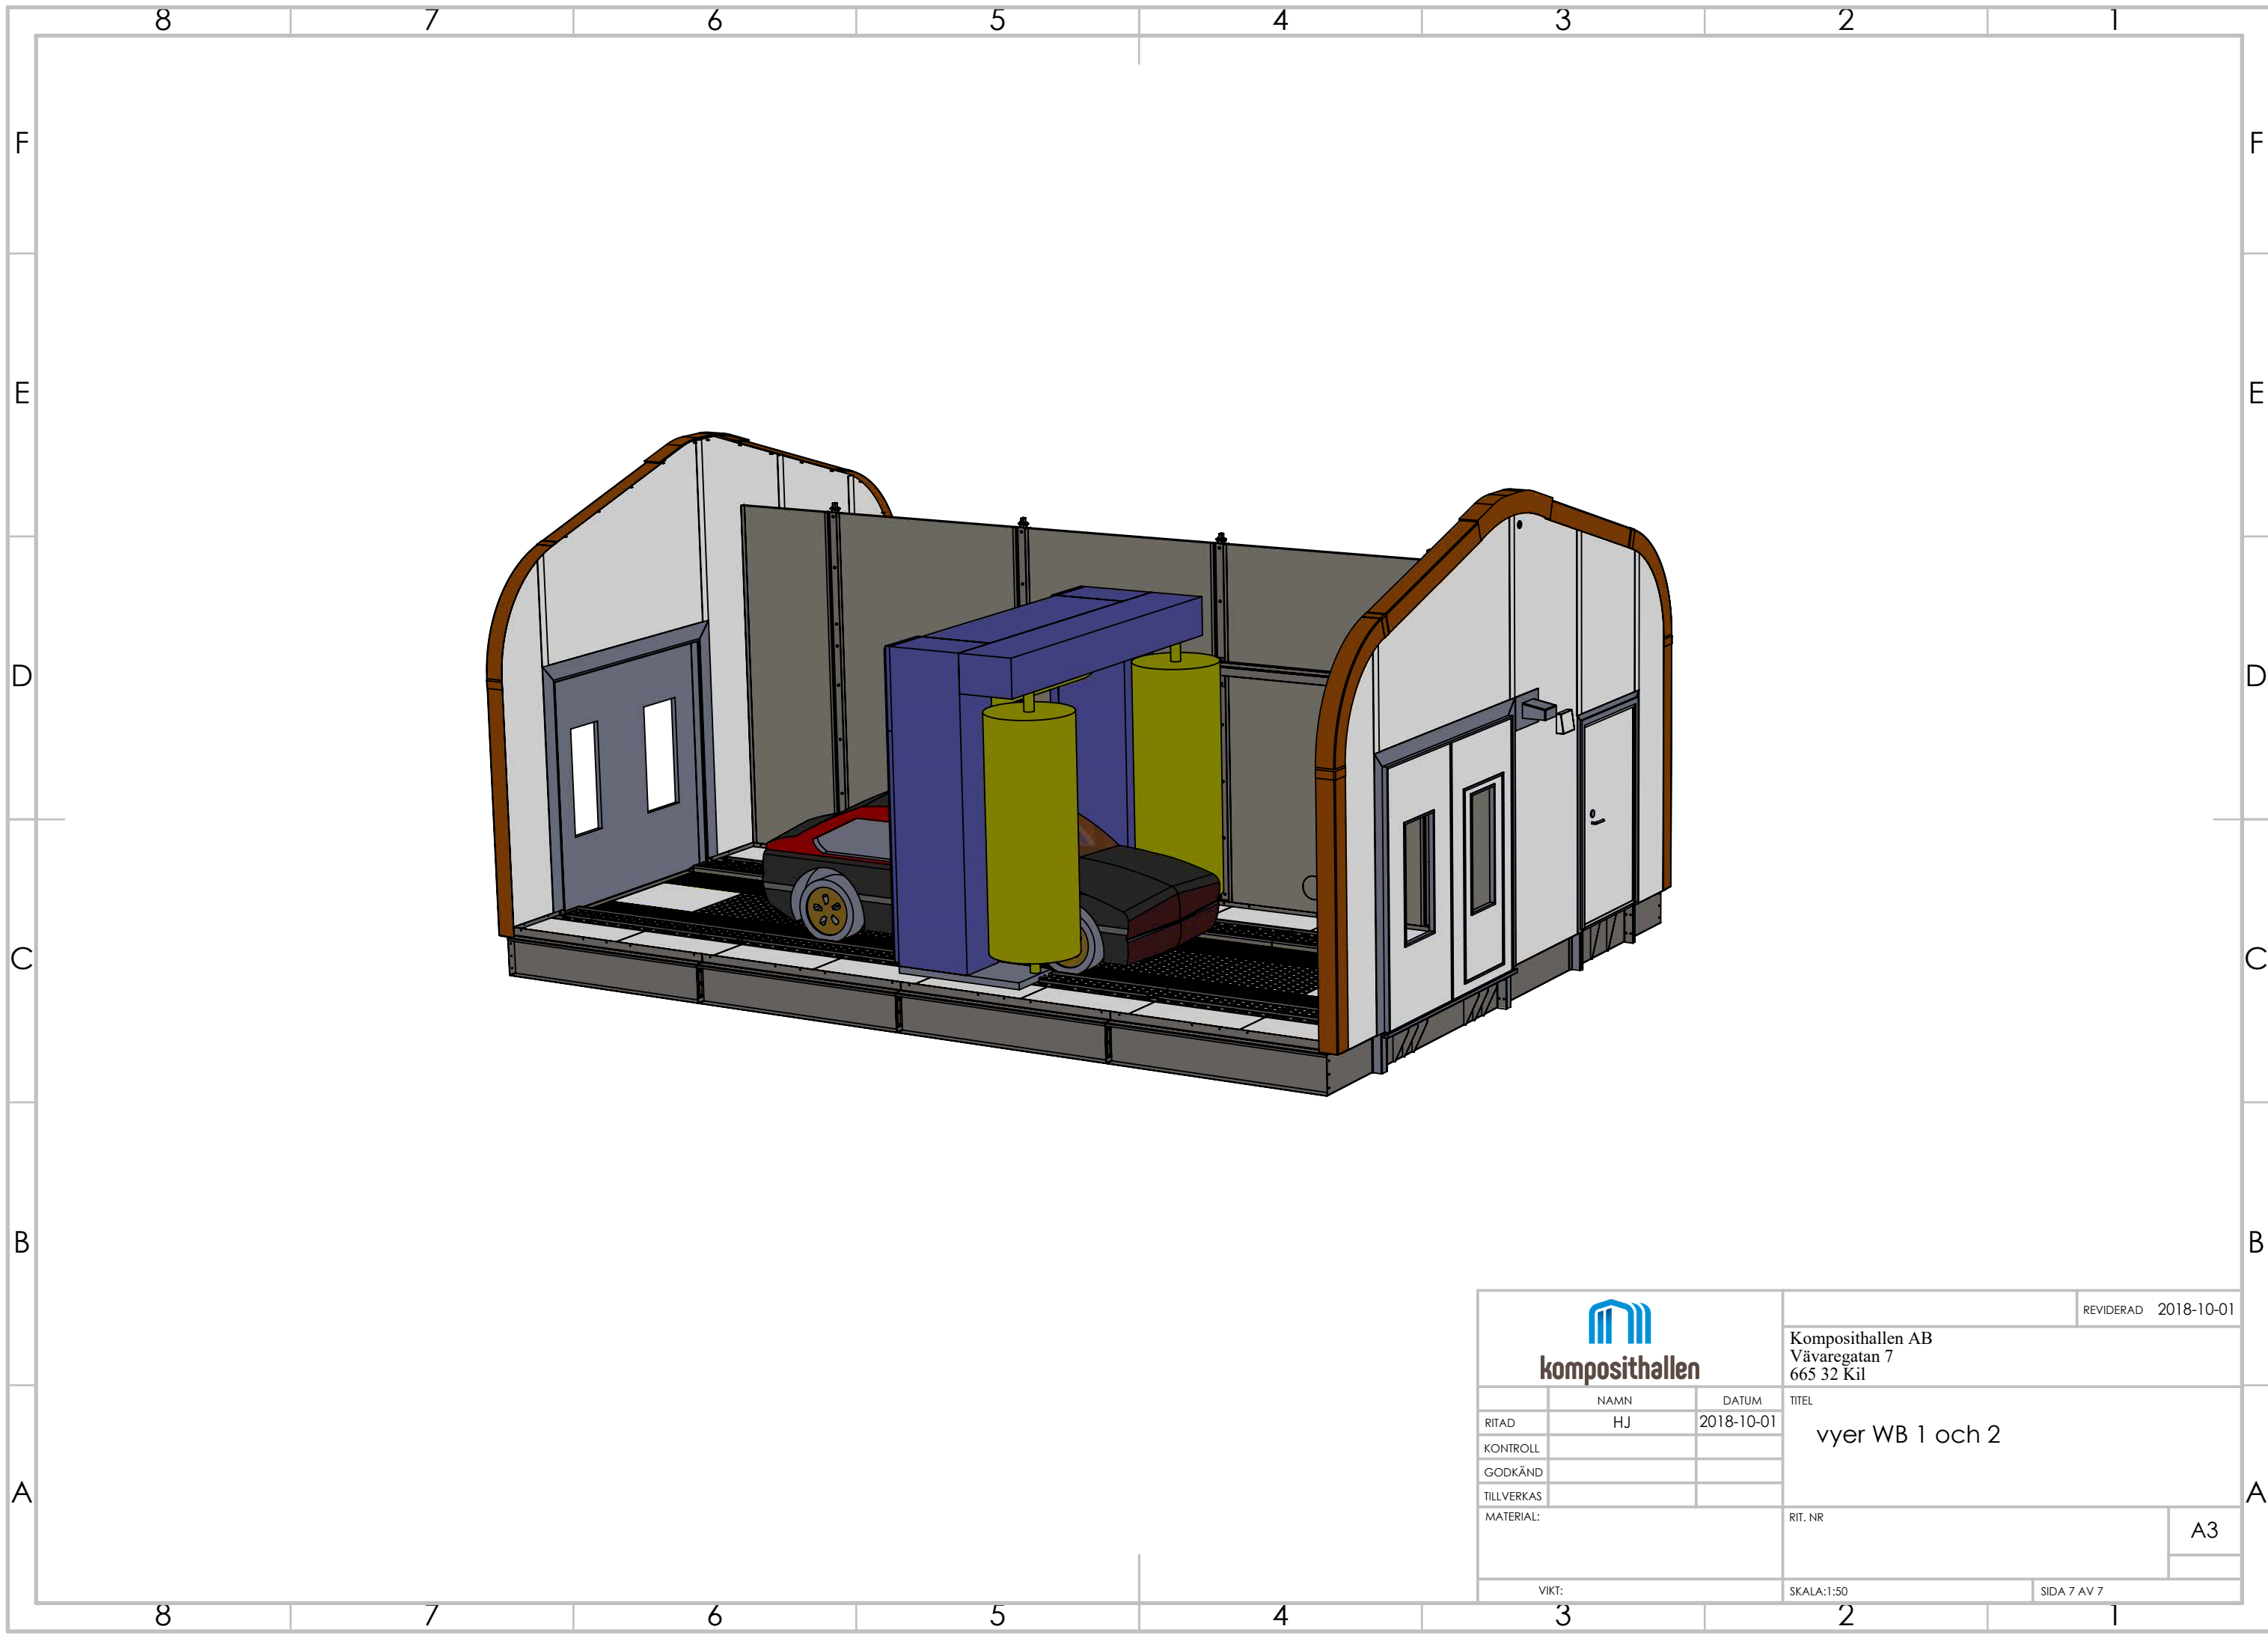


|   |      |            |                                                  |             |
|---|------|------------|--------------------------------------------------|-------------|
| <br>komposithallen |      |            | REVIDERAD 2018-10-01                             |             |
|   |      |            | Komposithallen AB<br>Väwaregatan 7<br>665 32 Kil |             |
|   | NAMN | DATUM      | TITEL<br>vyer WB 1 och 2                         |             |
| RITAD                                                                                                   | HJ   | 2018-10-01 |                                                  |             |
| KONTROLL                                                                                                |      |            |                                                  |             |
| GODKÄND                                                                                                 |      |            |                                                  |             |
| TILLVERKAS                                                                                              |      |            | RIT. NR                                          |             |
| MATERIAL:                                                                                               |      |            |                                                  |             |
| VIKT:                                                                                                   |      |            | SKALA:1:50                                       | SIDA 7 AV 7 |
|   |      |            | A3                                               |             |



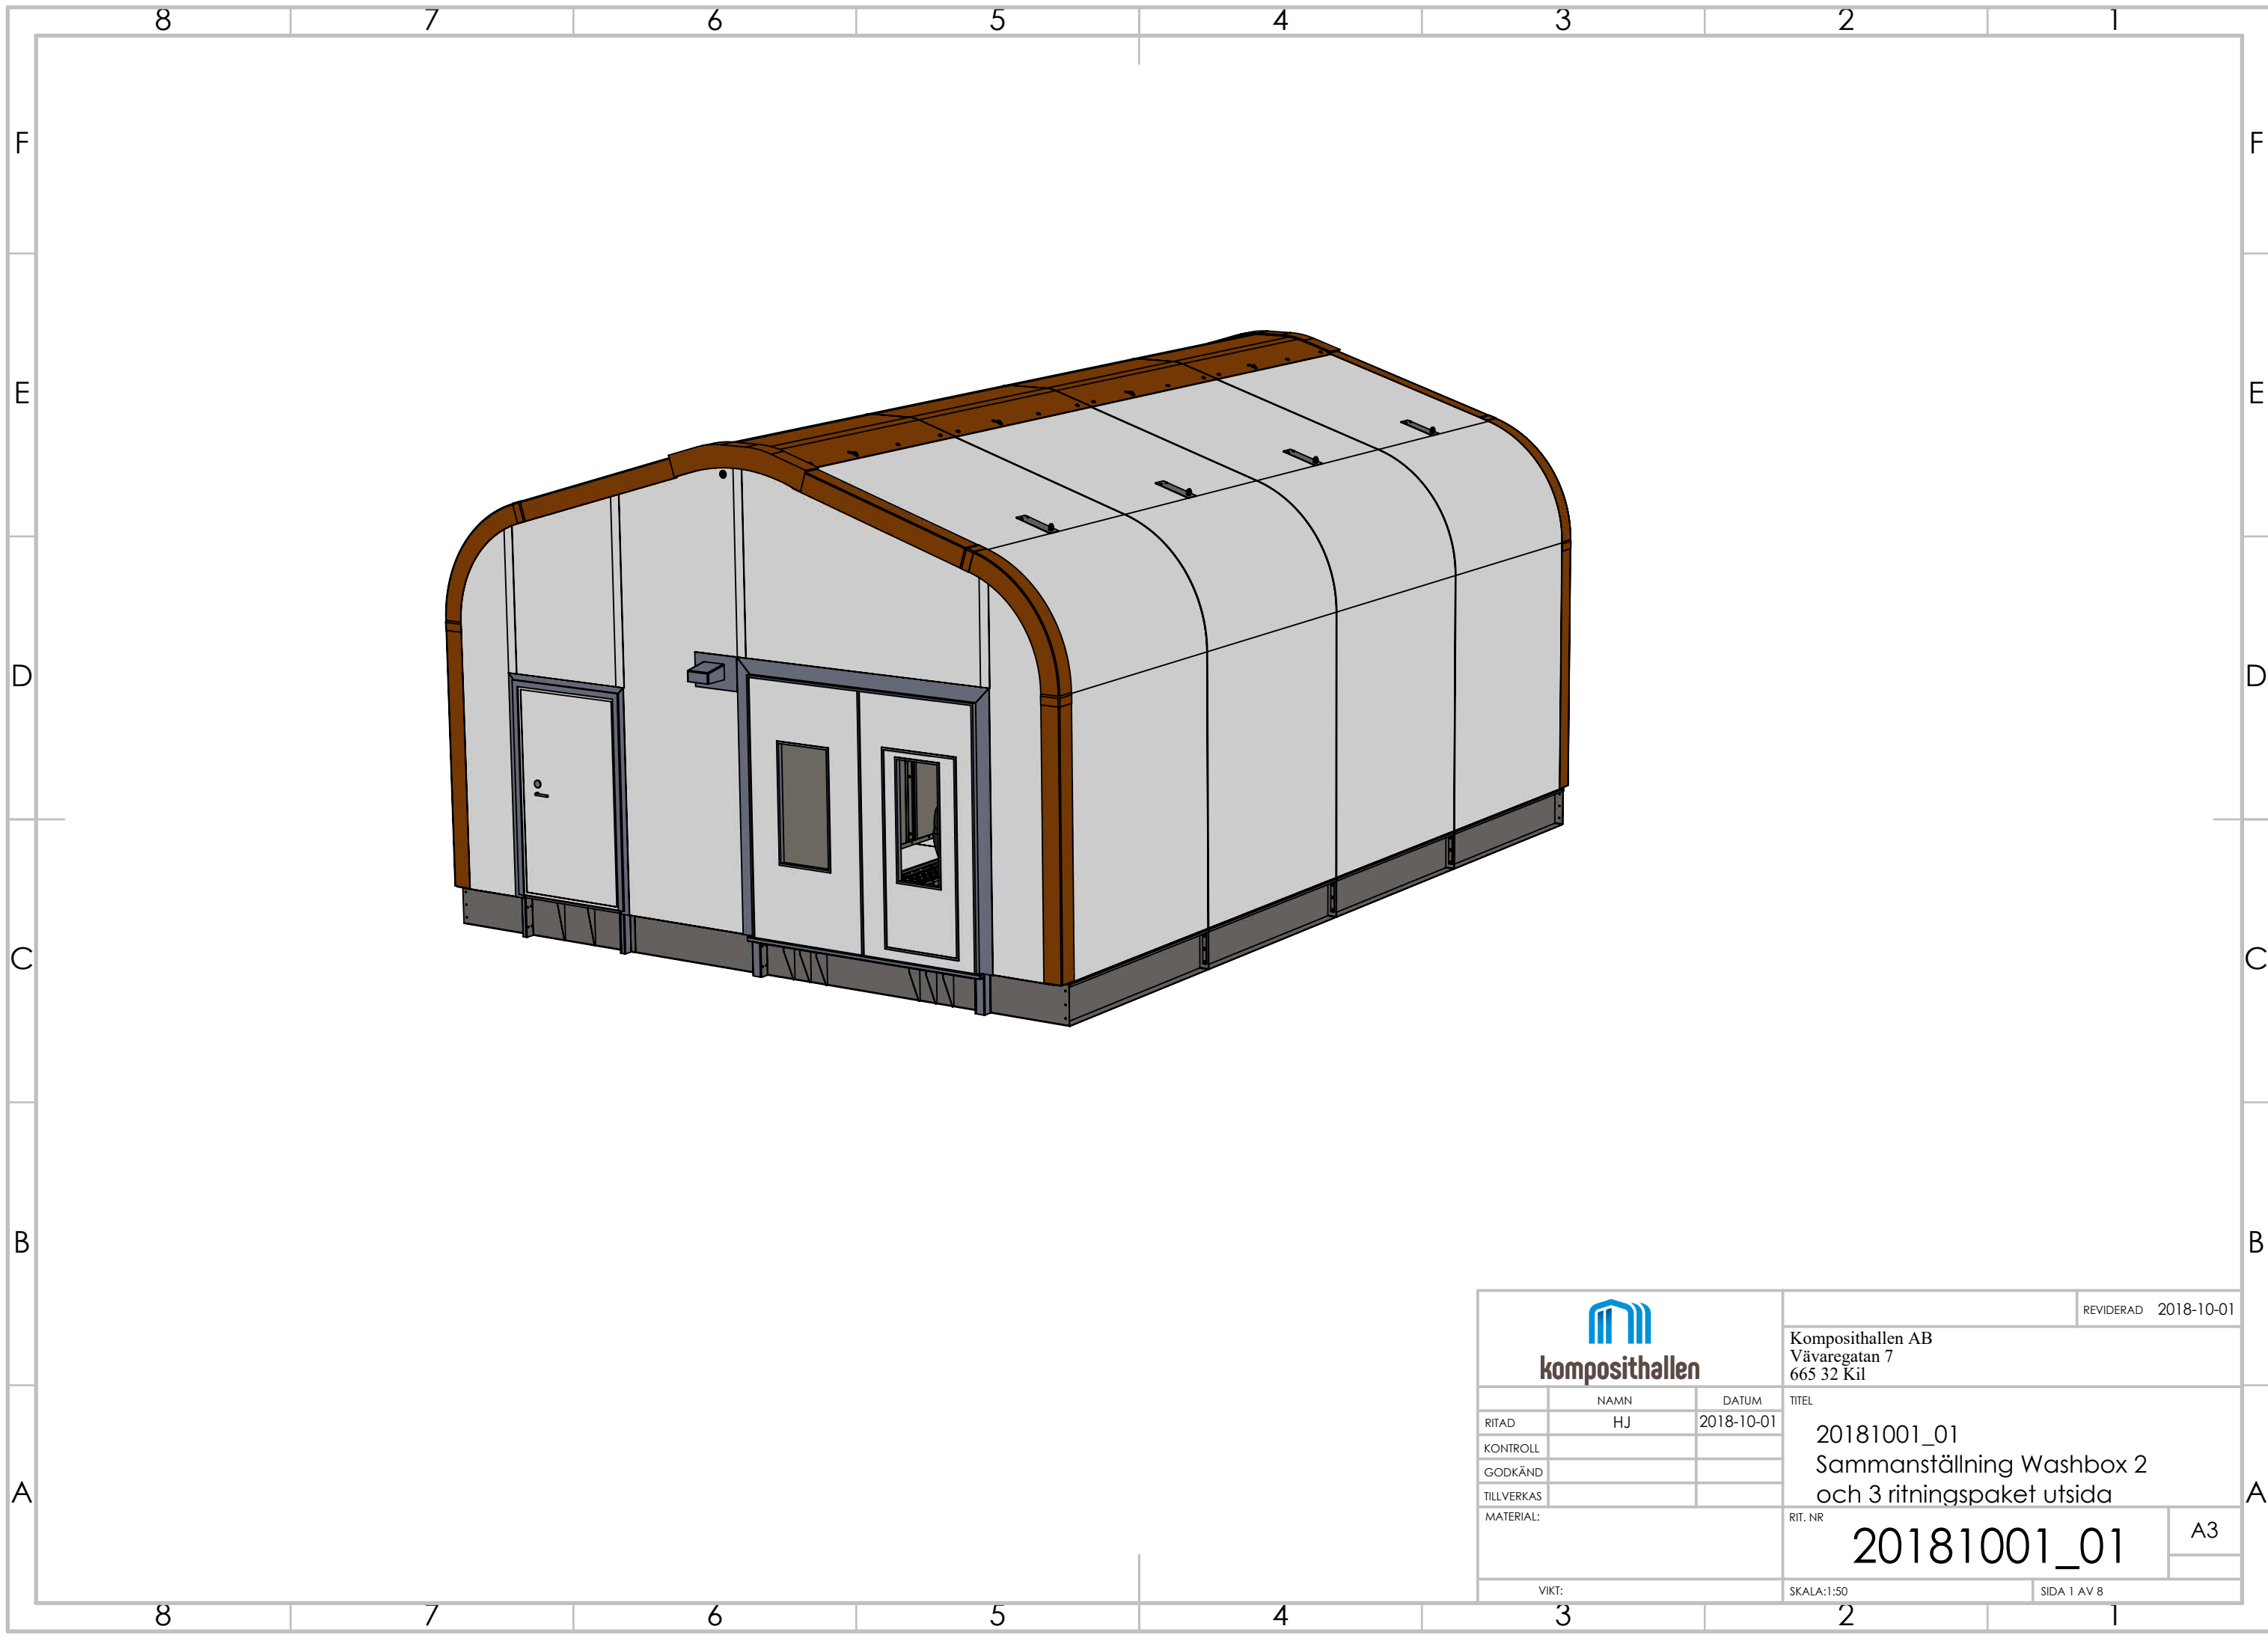



|   |      |            |                                                                        |             |
|---|------|------------|------------------------------------------------------------------------|-------------|
| <br>komposithallen |      |            | REVIDERAD 2018-10-01                                                   |             |
|   |      |            | Komposithallen AB<br>Väwaregatan 7<br>665 32 Kil                       |             |
|   | NAMN | DATUM      | TITEL                                                                  |             |
| RITAD                                                                                                   | HJ   | 2018-10-01 | 20181001_01<br>Sammanställning Washbox 2<br>och 3 ritningspaket utsida |             |
| KONTROLL                                                                                                |      |            |                                                                        |             |
| GODKÄND                                                                                                 |      |            |                                                                        |             |
| TILLVERKAS                                                                                              |      |            |                                                                        |             |
| MATERIAL:                                                                                               |      |            | RIT. NR                                                                | A3          |
|   |      |            | 20181001_01                                                            |             |
| VIKT:                                                                                                   |      |            | SKALA:1:50                                                             | SIDA 1 AV 8 |



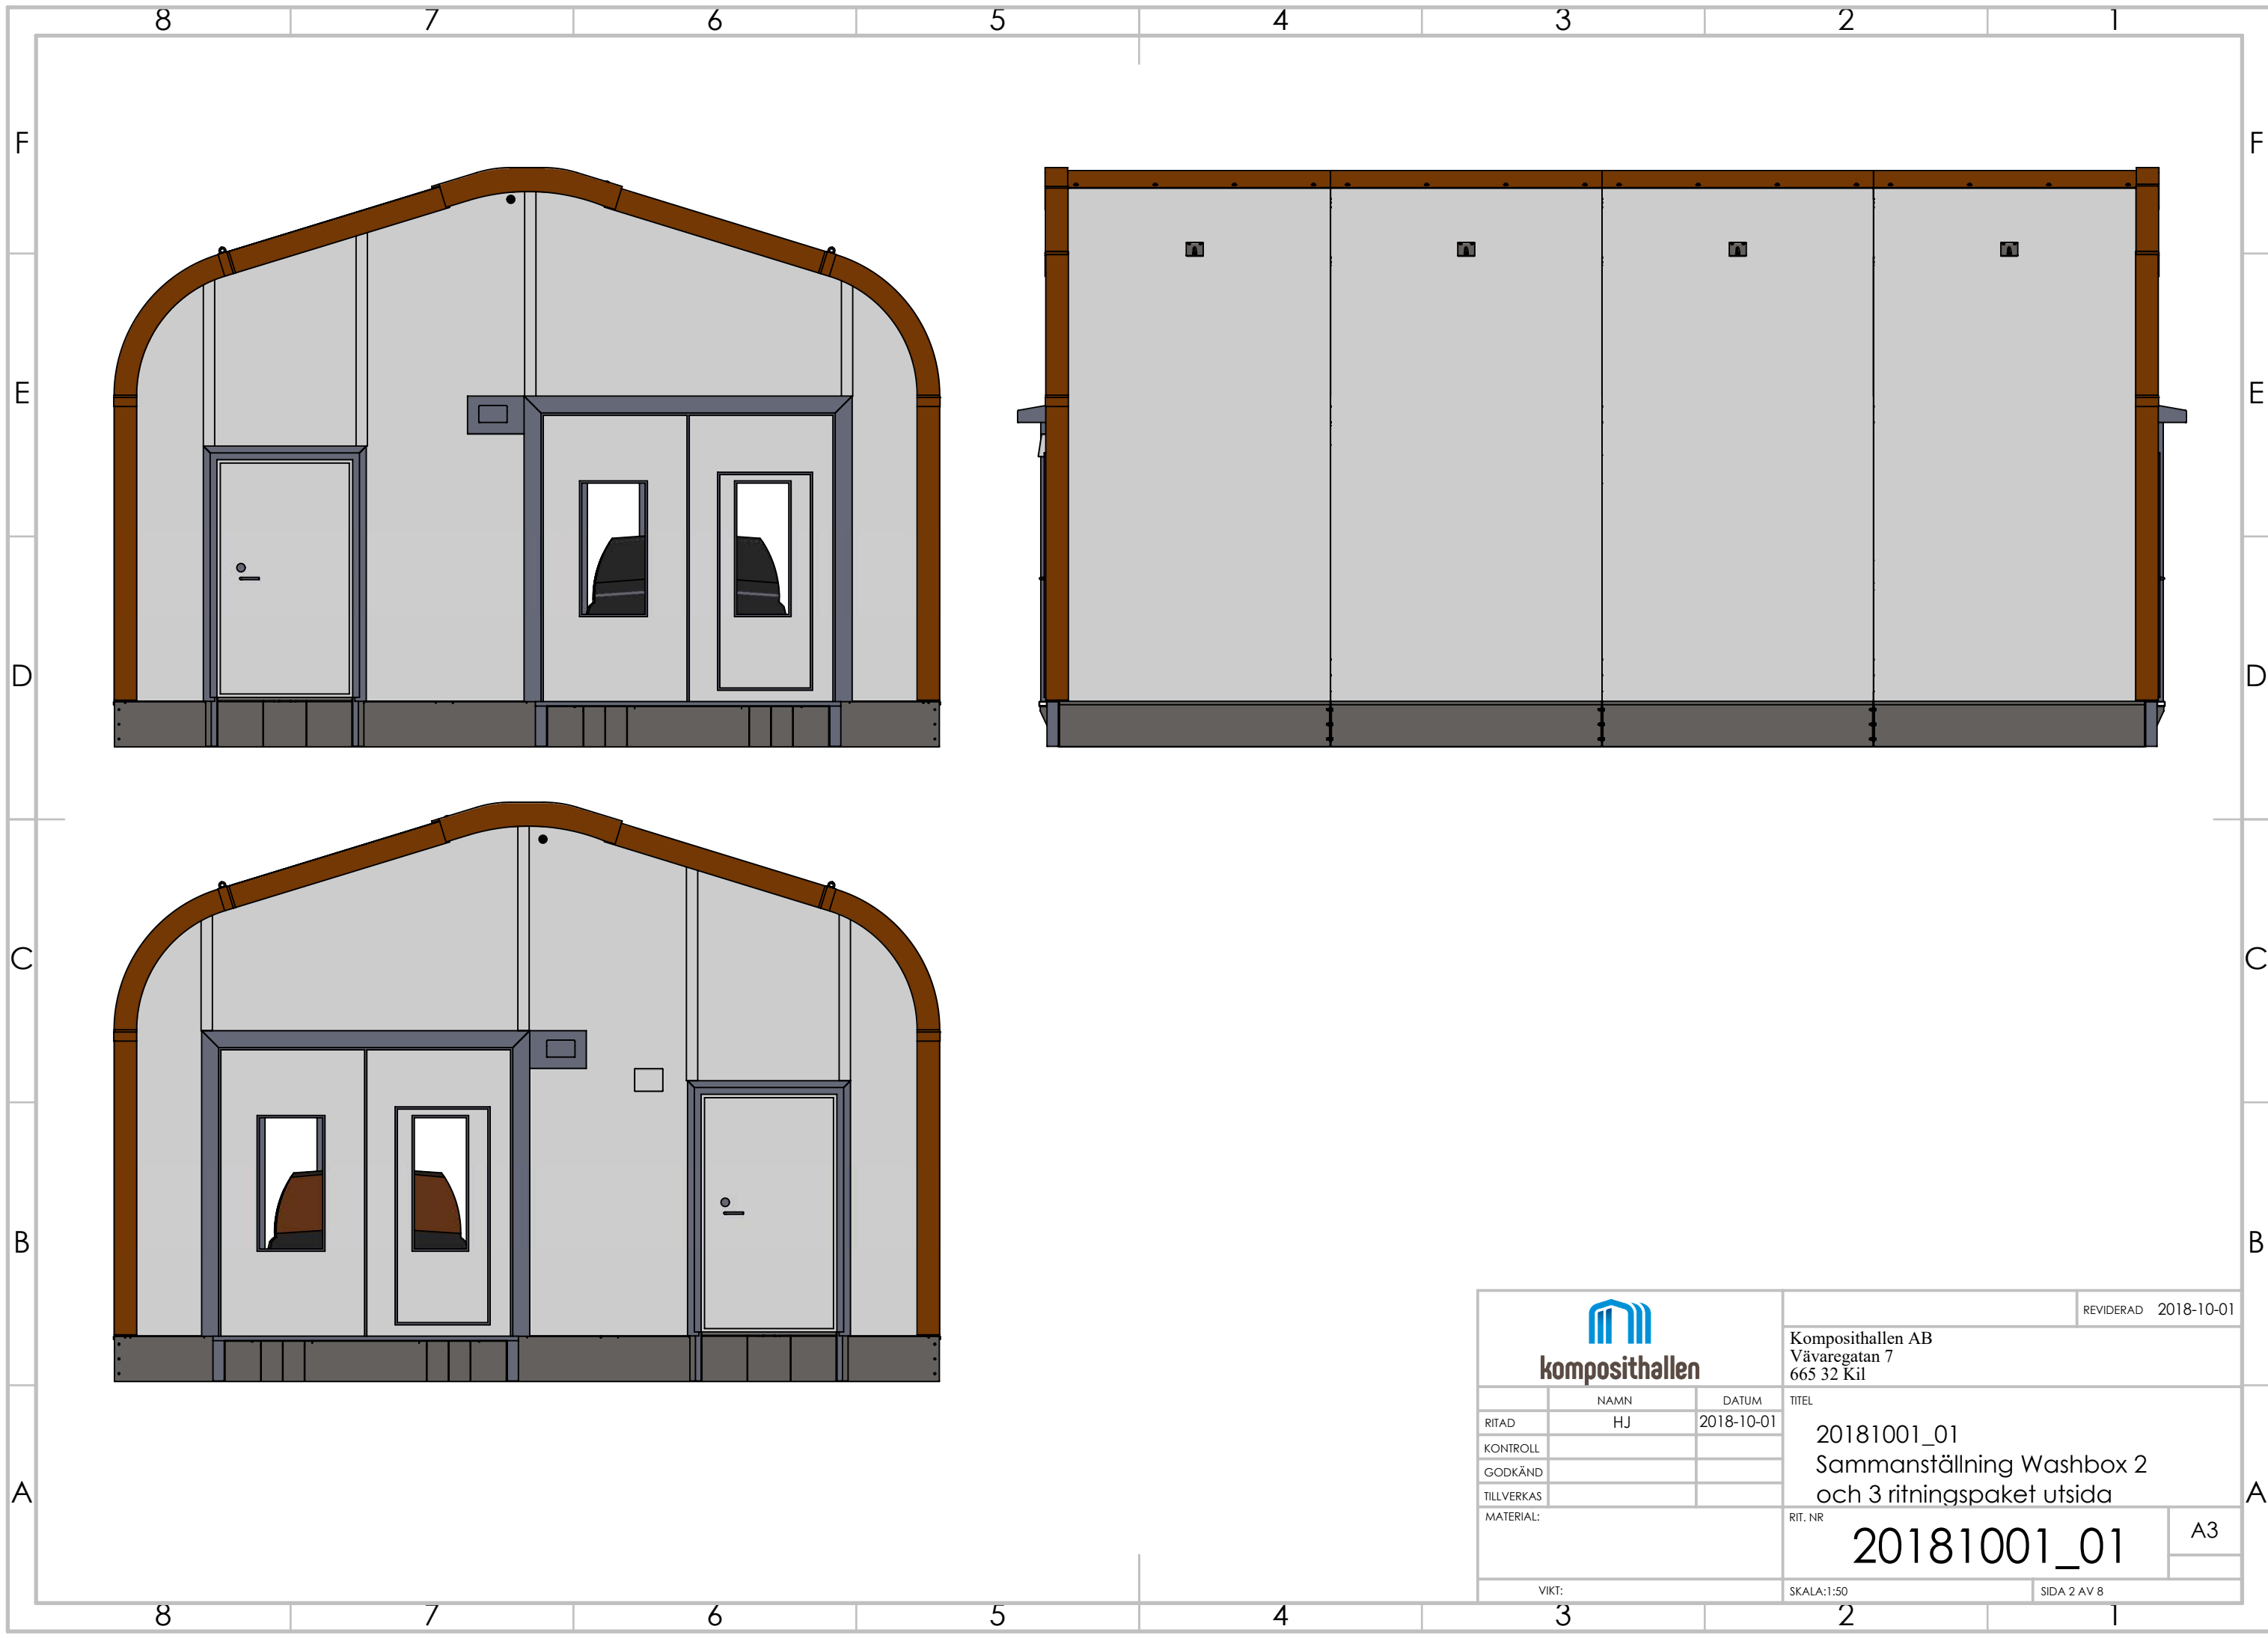


|   |      |            |                                                  |             |
|---|------|------------|--------------------------------------------------|-------------|
| <br>komposithallen |      |            | REVIDERAD 2018-10-01                             |             |
|   |      |            | Komposithallen AB<br>Väwaregatan 7<br>665 32 Kil |             |
|   | NAMN | DATUM      | TITEL                                            |             |
| RITAD                                                                                                   | HJ   | 2018-10-01 | 20181001_01                                      |             |
| KONTROLL                                                                                                |      |            | Sammanställning Washbox 2                        |             |
| GODKÄND                                                                                                 |      |            | och 3 ritningspaket utsida                       |             |
| TILLVERKAS                                                                                              |      |            | RIT. NR                                          | A3          |
| MATERIAL:                                                                                               |      |            |                                                  |             |
| VIKT:                                                                                                   |      |            | SKALA:1:50                                       | SIDA 2 AV 8 |

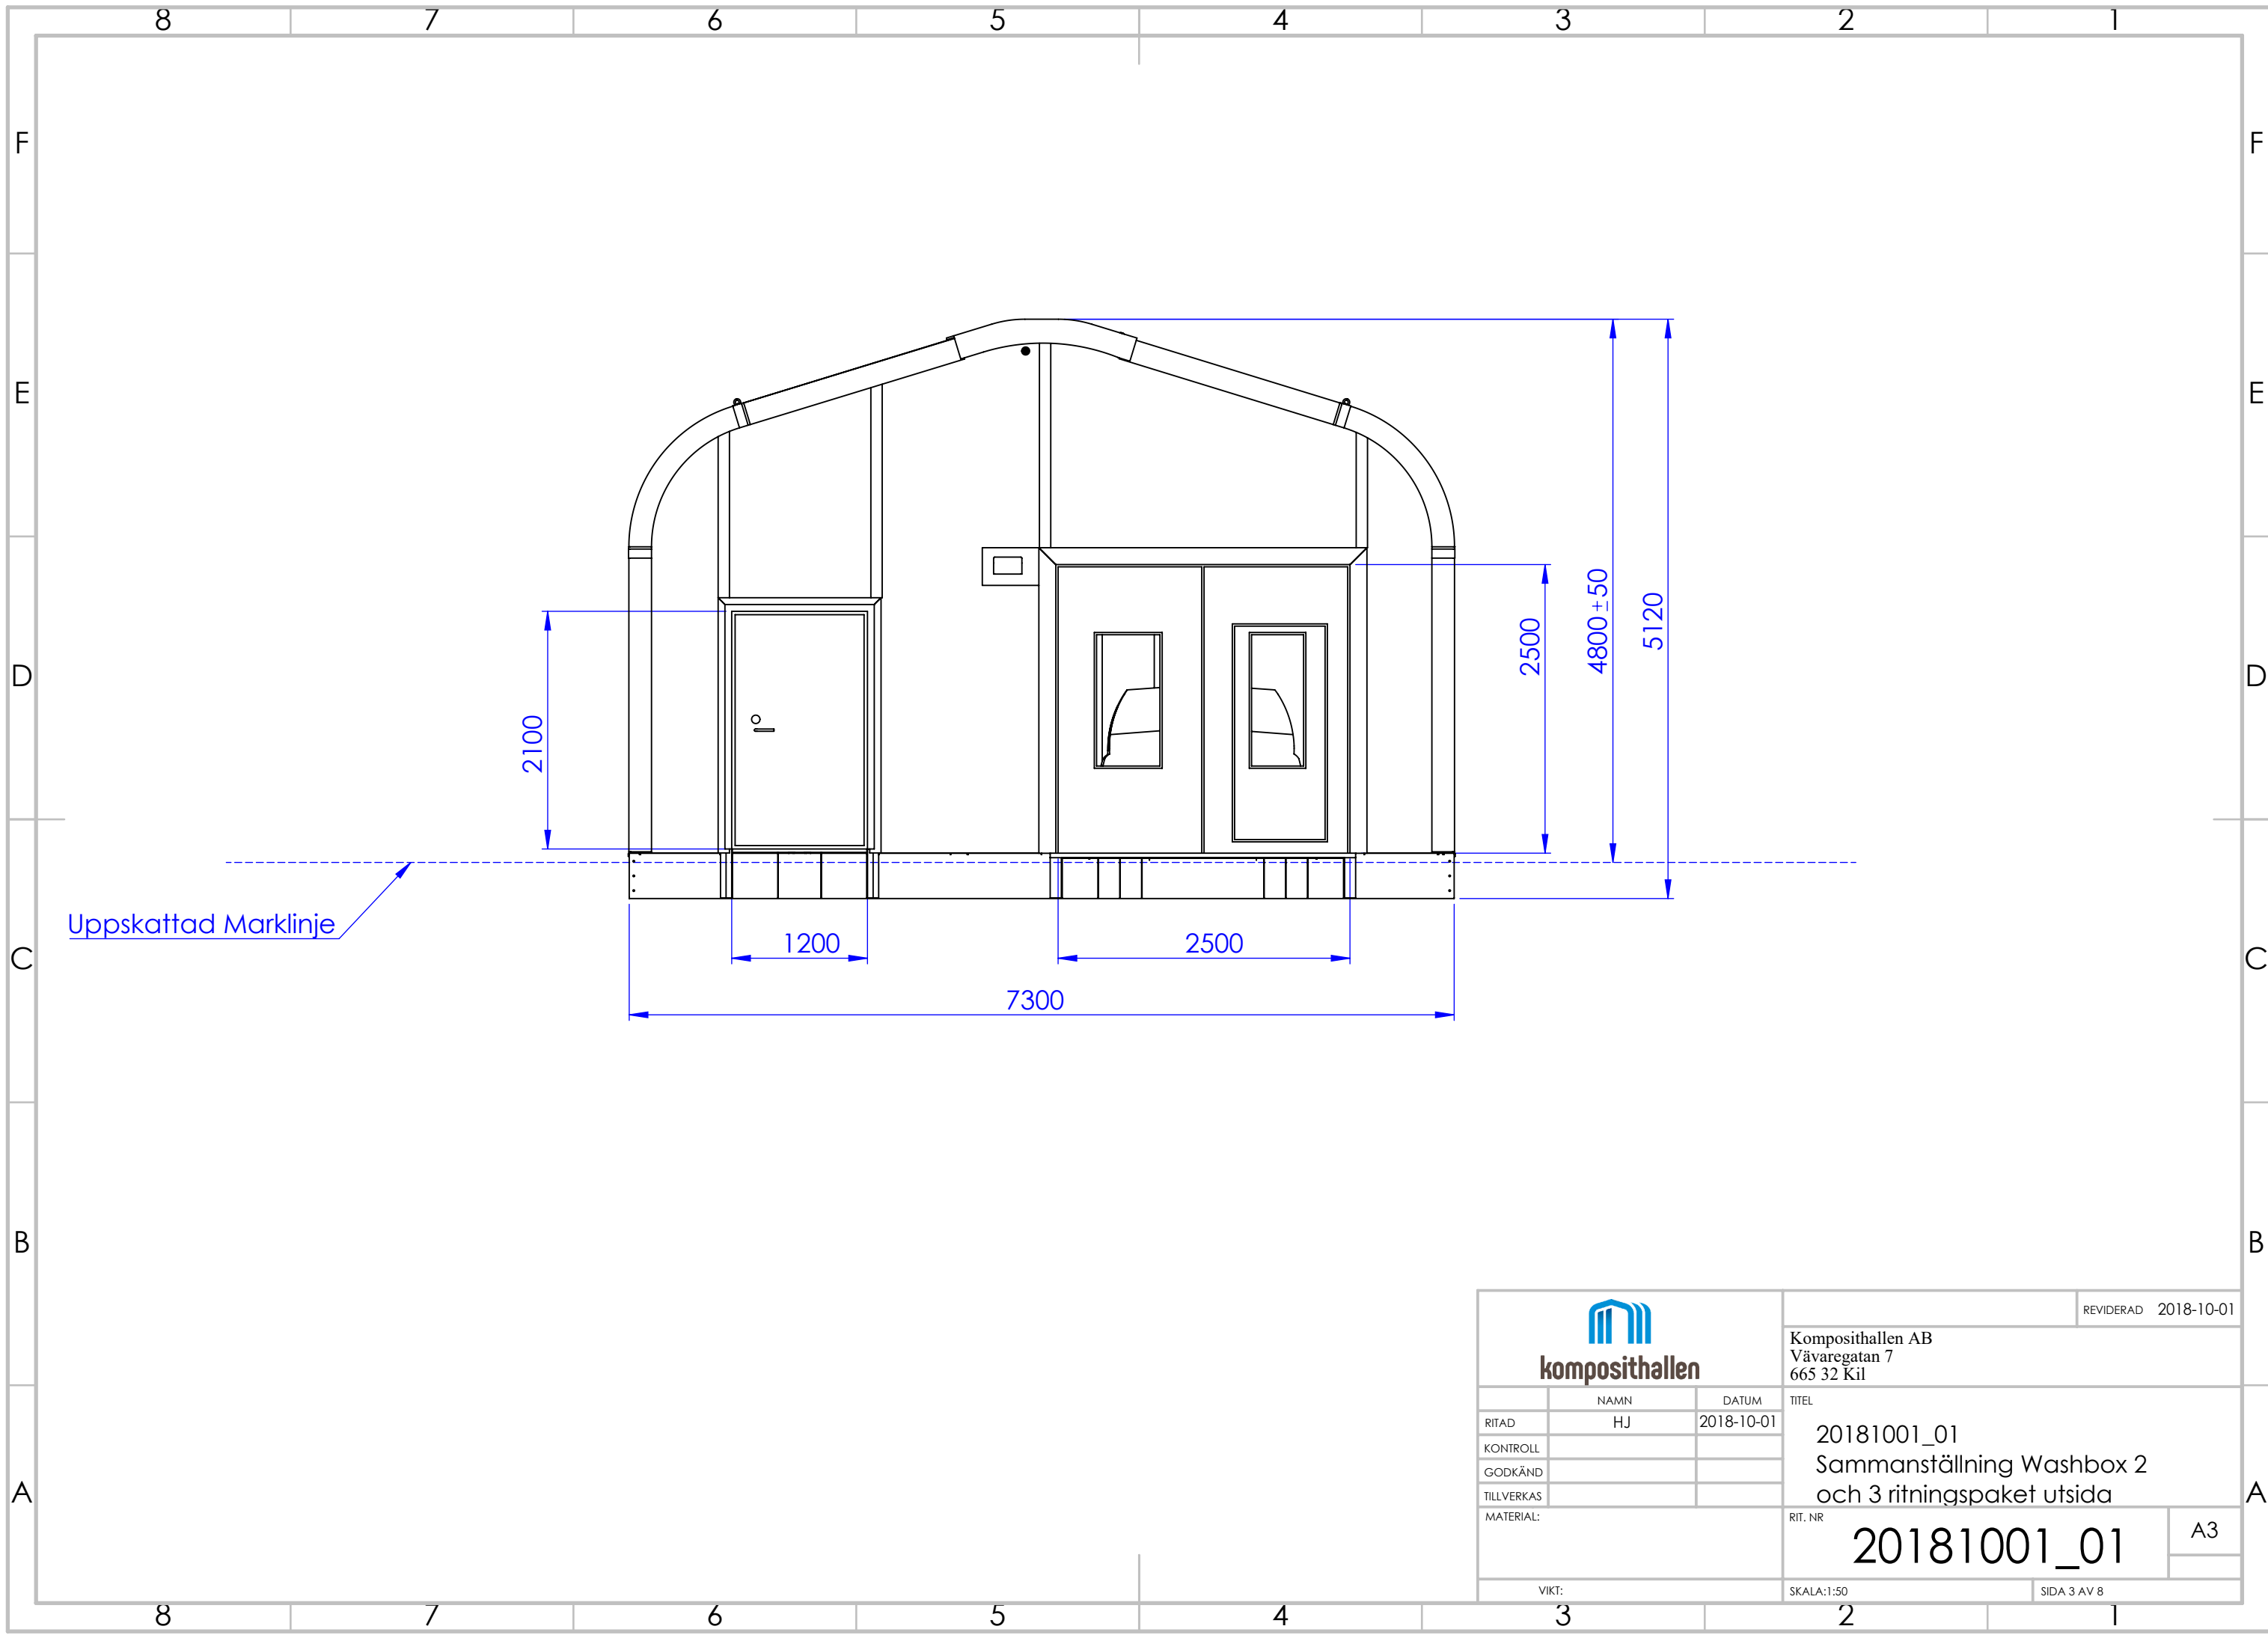


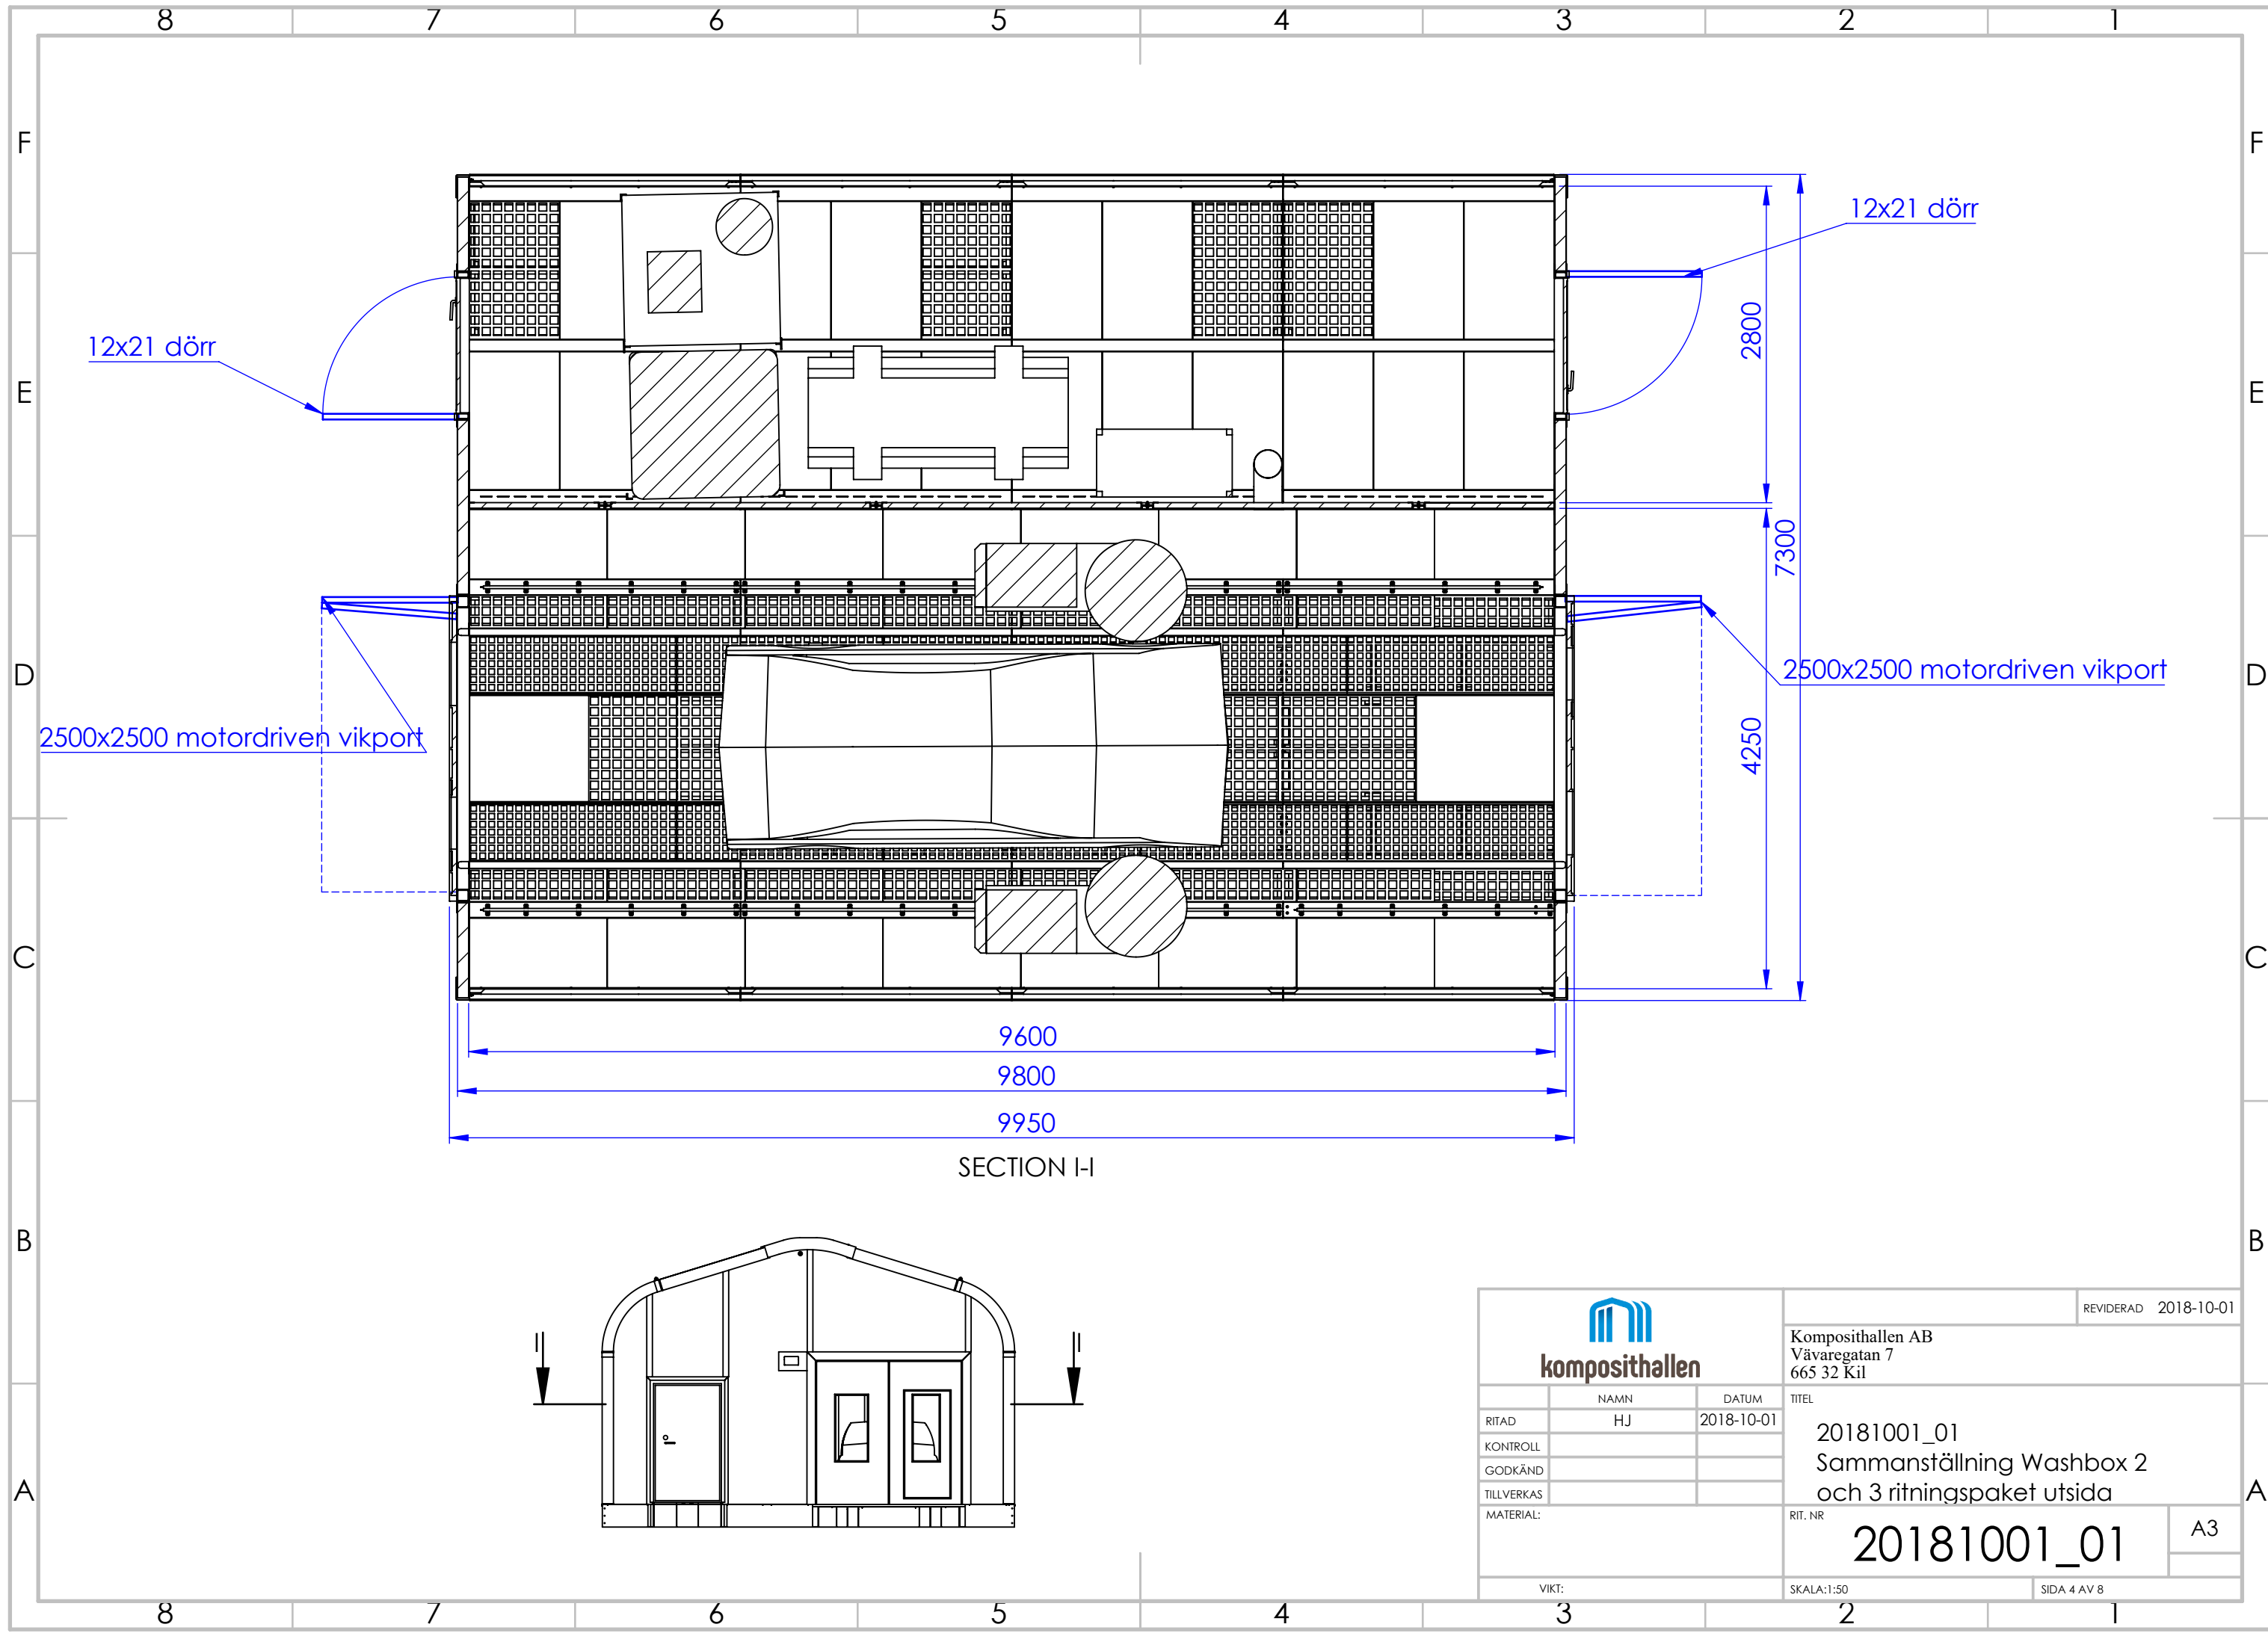

SECTION I-I


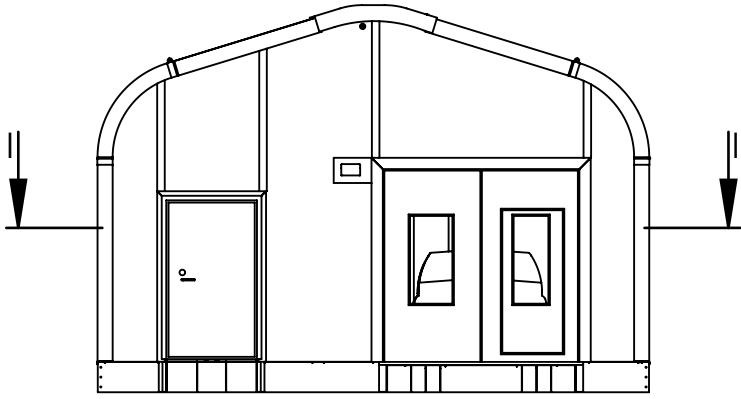


|   |      |            |                                                                        |             |
|---|------|------------|------------------------------------------------------------------------|-------------|
| <br><b>komposithallen</b> |      |            | REVIDERAD 2018-10-01                                                   |             |
|   |      |            | Komposithallen AB<br>Vävaregatan 7<br>665 32 Kil                       |             |
|   | NAMN | DATUM      | TITEL                                                                  |             |
| RITAD   | HJ   | 2018-10-01 | 20181001_01<br>Sammanställning Washbox 2<br>och 3 ritningspaket utsida |             |
| KONTROLL   |      |            | RIT. NR<br><b>20181001_01</b><br><div>A3</div>                         |             |
| GODKÄND   |      |            |                                                                        |             |
| TILLVERKAS   |      |            |                                                                        |             |
| MATERIAL:   |      |            |                                                                        |             |
| VIKT:   |      |            | SKALA:1:50                                                             | SIDA 4 AV 8 |

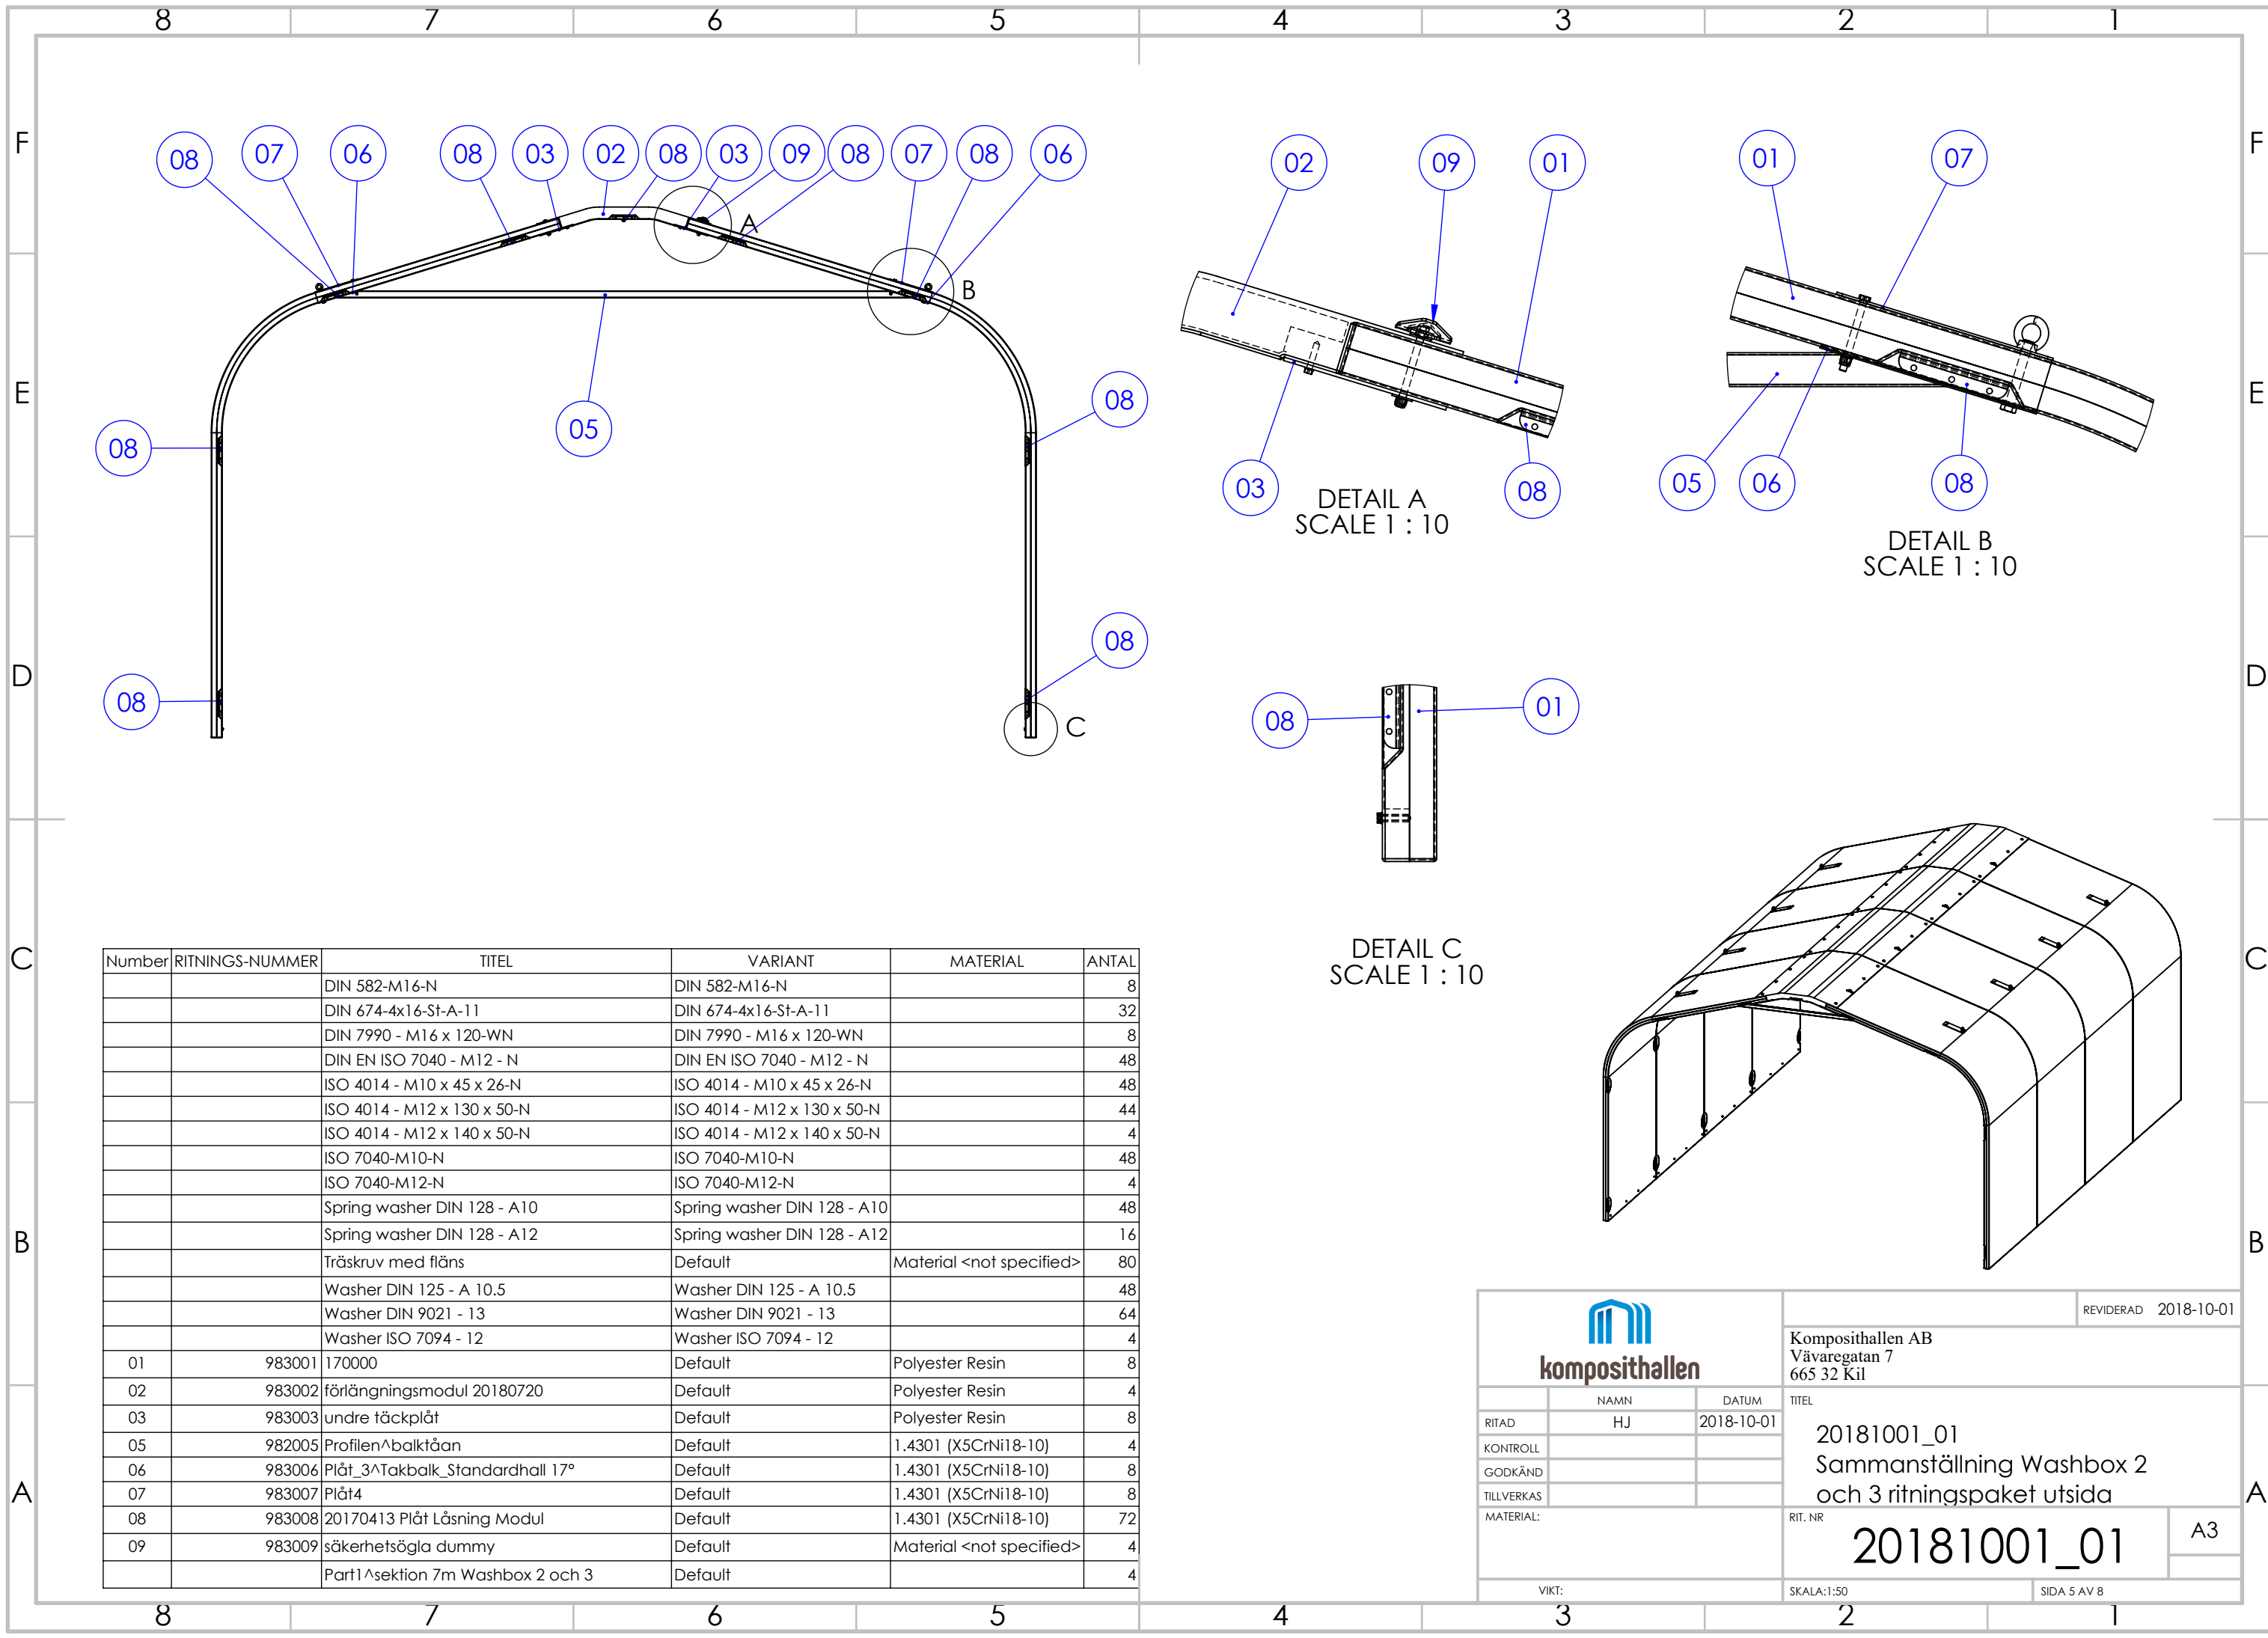


| Number | RITNINGS-NUMMER | TITEL                            | VARIANT                     | MATERIAL                 | ANTAL |
|--------|-----------------|----------------------------------|-----------------------------|--------------------------|-------|
|        |                 | DIN 582-M16-N                    | DIN 582-M16-N               |                          | 8     |
|        |                 | DIN 674-4x16-St-A-11             | DIN 674-4x16-St-A-11        |                          | 32    |
|        |                 | DIN 7990 - M16 x 120-WN          | DIN 7990 - M16 x 120-WN     |                          | 8     |
|        |                 | DIN EN ISO 7040 - M12 - N        | DIN EN ISO 7040 - M12 - N   |                          | 48    |
|        |                 | ISO 4014 - M10 x 45 x 26-N       | ISO 4014 - M10 x 45 x 26-N  |                          | 48    |
|        |                 | ISO 4014 - M12 x 130 x 50-N      | ISO 4014 - M12 x 130 x 50-N |                          | 44    |
|        |                 | ISO 4014 - M12 x 140 x 50-N      | ISO 4014 - M12 x 140 x 50-N |                          | 4     |
|        |                 | ISO 7040-M10-N                   | ISO 7040-M10-N              |                          | 48    |
|        |                 | ISO 7040-M12-N                   | ISO 7040-M12-N              |                          | 4     |
|        |                 | Spring washer DIN 128 - A10      | Spring washer DIN 128 - A10 |                          | 48    |
|        |                 | Spring washer DIN 128 - A12      | Spring washer DIN 128 - A12 |                          | 16    |
|        |                 | Träskruv med fläns               | Default                     | Material <not specified> | 80    |
|        |                 | Washer DIN 125 - A 10.5          | Washer DIN 125 - A 10.5     |                          | 48    |
|        |                 | Washer DIN 9021 - 13             | Washer DIN 9021 - 13        |                          | 64    |
|        |                 | Washer ISO 7094 - 12             | Washer ISO 7094 - 12        |                          | 4     |
| 01     | 983001          | 170000                           | Default                     | Polyester Resin          | 8     |
| 02     | 983002          | förlängningsmodul 20180720       | Default                     | Polyester Resin          | 4     |
| 03     | 983003          | undre täckplåt                   | Default                     | Polyester Resin          | 8     |
| 05     | 982005          | Profilen^balktåan                | Default                     | 1.4301 (X5CrNi18-10)     | 4     |
| 06     | 983006          | Plåt_3^Takbalk_Standardhall 17°  | Default                     | 1.4301 (X5CrNi18-10)     | 8     |
| 07     | 983007          | Plåt4                            | Default                     | 1.4301 (X5CrNi18-10)     | 8     |
| 08     | 983008          | 20170413 Plåt Låsning Modul      | Default                     | 1.4301 (X5CrNi18-10)     | 72    |
| 09     | 983009          | säkerhetsögla dummy              | Default                     | Material <not specified> | 4     |
|        |                 | Part1^sektion 7m Washbox 2 och 3 | Default                     |                          | 4     |

|   |  |  |                                                                              |  |
|---|--|--|------------------------------------------------------------------------------|--|
| <br><b>komposithallen</b> |  |  | REVIDERAD 2018-10-01                                                         |  |
| RITAD<br>KONTROLL<br>GODKÄND<br>TILLVERKAS<br>MATERIAL:                                                        |  |  | NAMN<br>HJ<br>DATUM<br>2018-10-01                                            |  |
| VIKT:   |  |  | TITEL<br>20181001_01<br>Sammanställning Washbox 2 och 3 ritningspaket utsida |  |
| SKALA:1:50   |  |  | RIT. NR<br>20181001_01                                                       |  |
| SIDA 5 AV 8   |  |  | A3                                                                           |  |

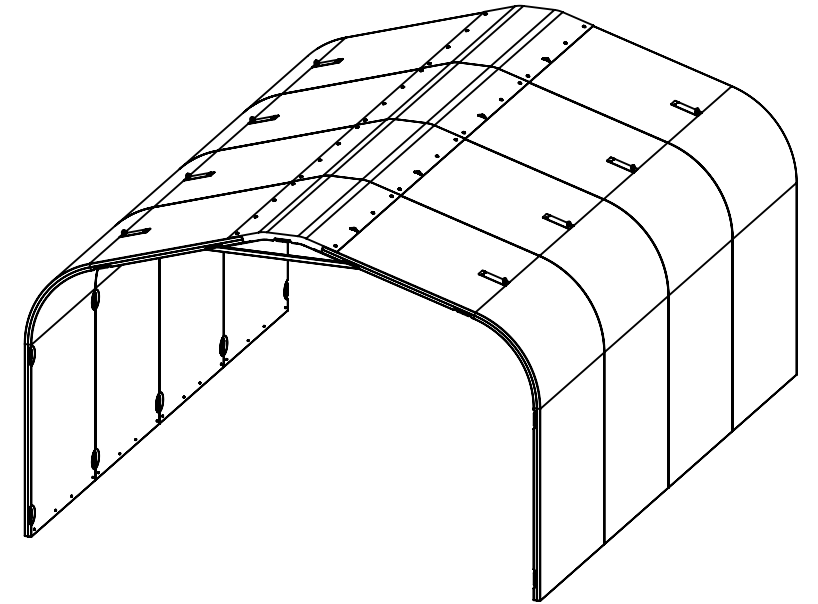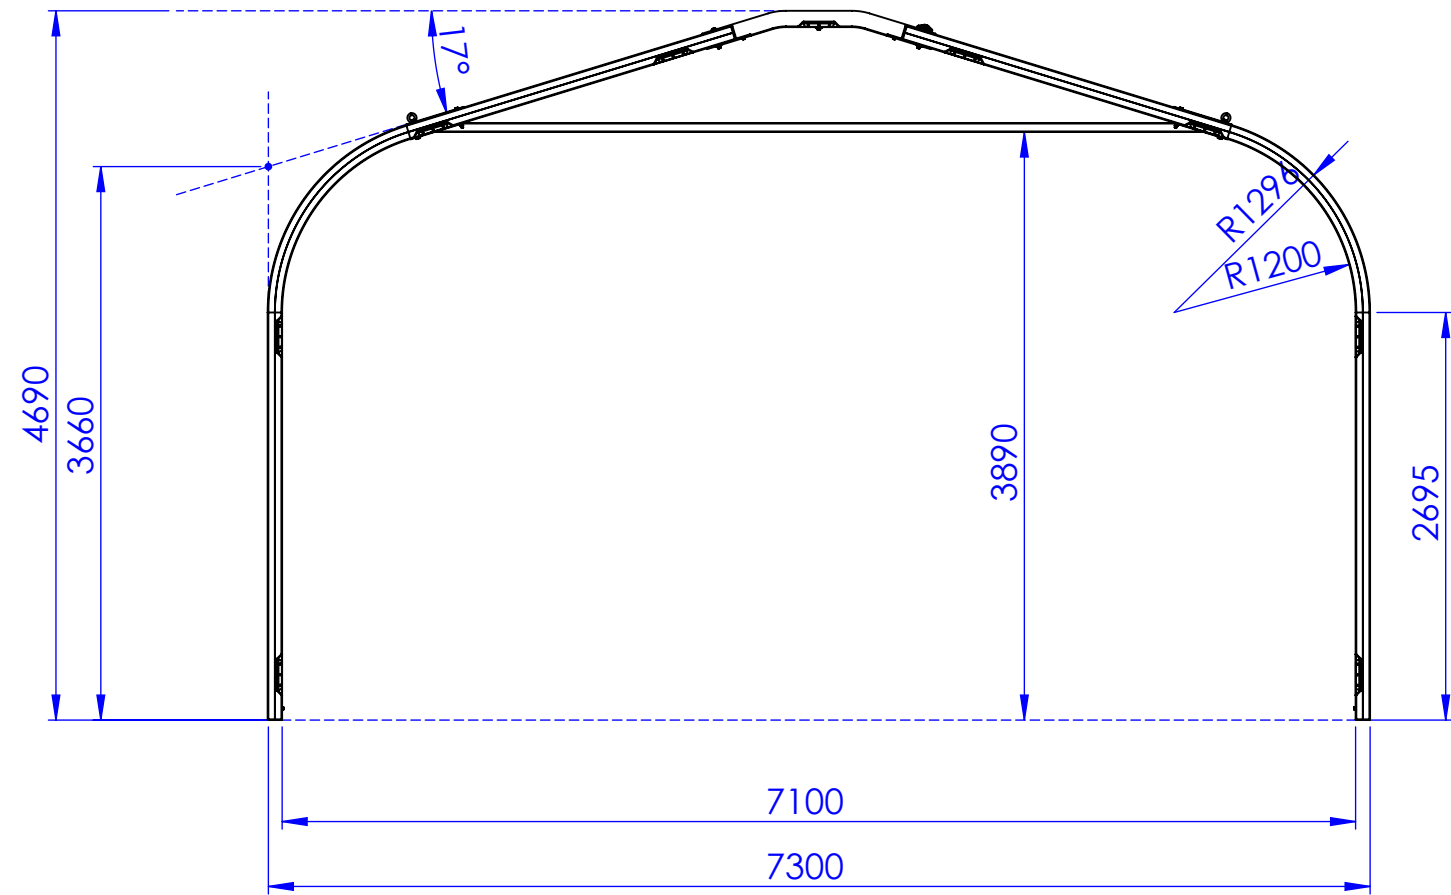


|   |      |            |                                                                        |             |
|---|------|------------|------------------------------------------------------------------------|-------------|
| <br>komposithallen |      |            | REVIDERAD 2018-10-01                                                   |             |
|   |      |            | Komposithallen AB<br>Vävaregatan 7<br>665 32 Kil                       |             |
|   | NAMN | DATUM      | TITEL                                                                  |             |
| RITAD                                                                                                   | HJ   | 2018-10-01 | 20181001_01<br>Sammanställning Washbox 2<br>och 3 ritningspaket utsida |             |
| KONTROLL                                                                                                |      |            |                                                                        |             |
| GODKÄND                                                                                                 |      |            |                                                                        |             |
| TILLVERKAS                                                                                              |      |            |                                                                        |             |
| MATERIAL:                                                                                               |      |            | RIT. NR                                                                | A3          |
|   |      |            | 20181001_01                                                            |             |
| VIKT:                                                                                                   |      |            | SKALA:1:50                                                             | SIDA 6 AV 8 |

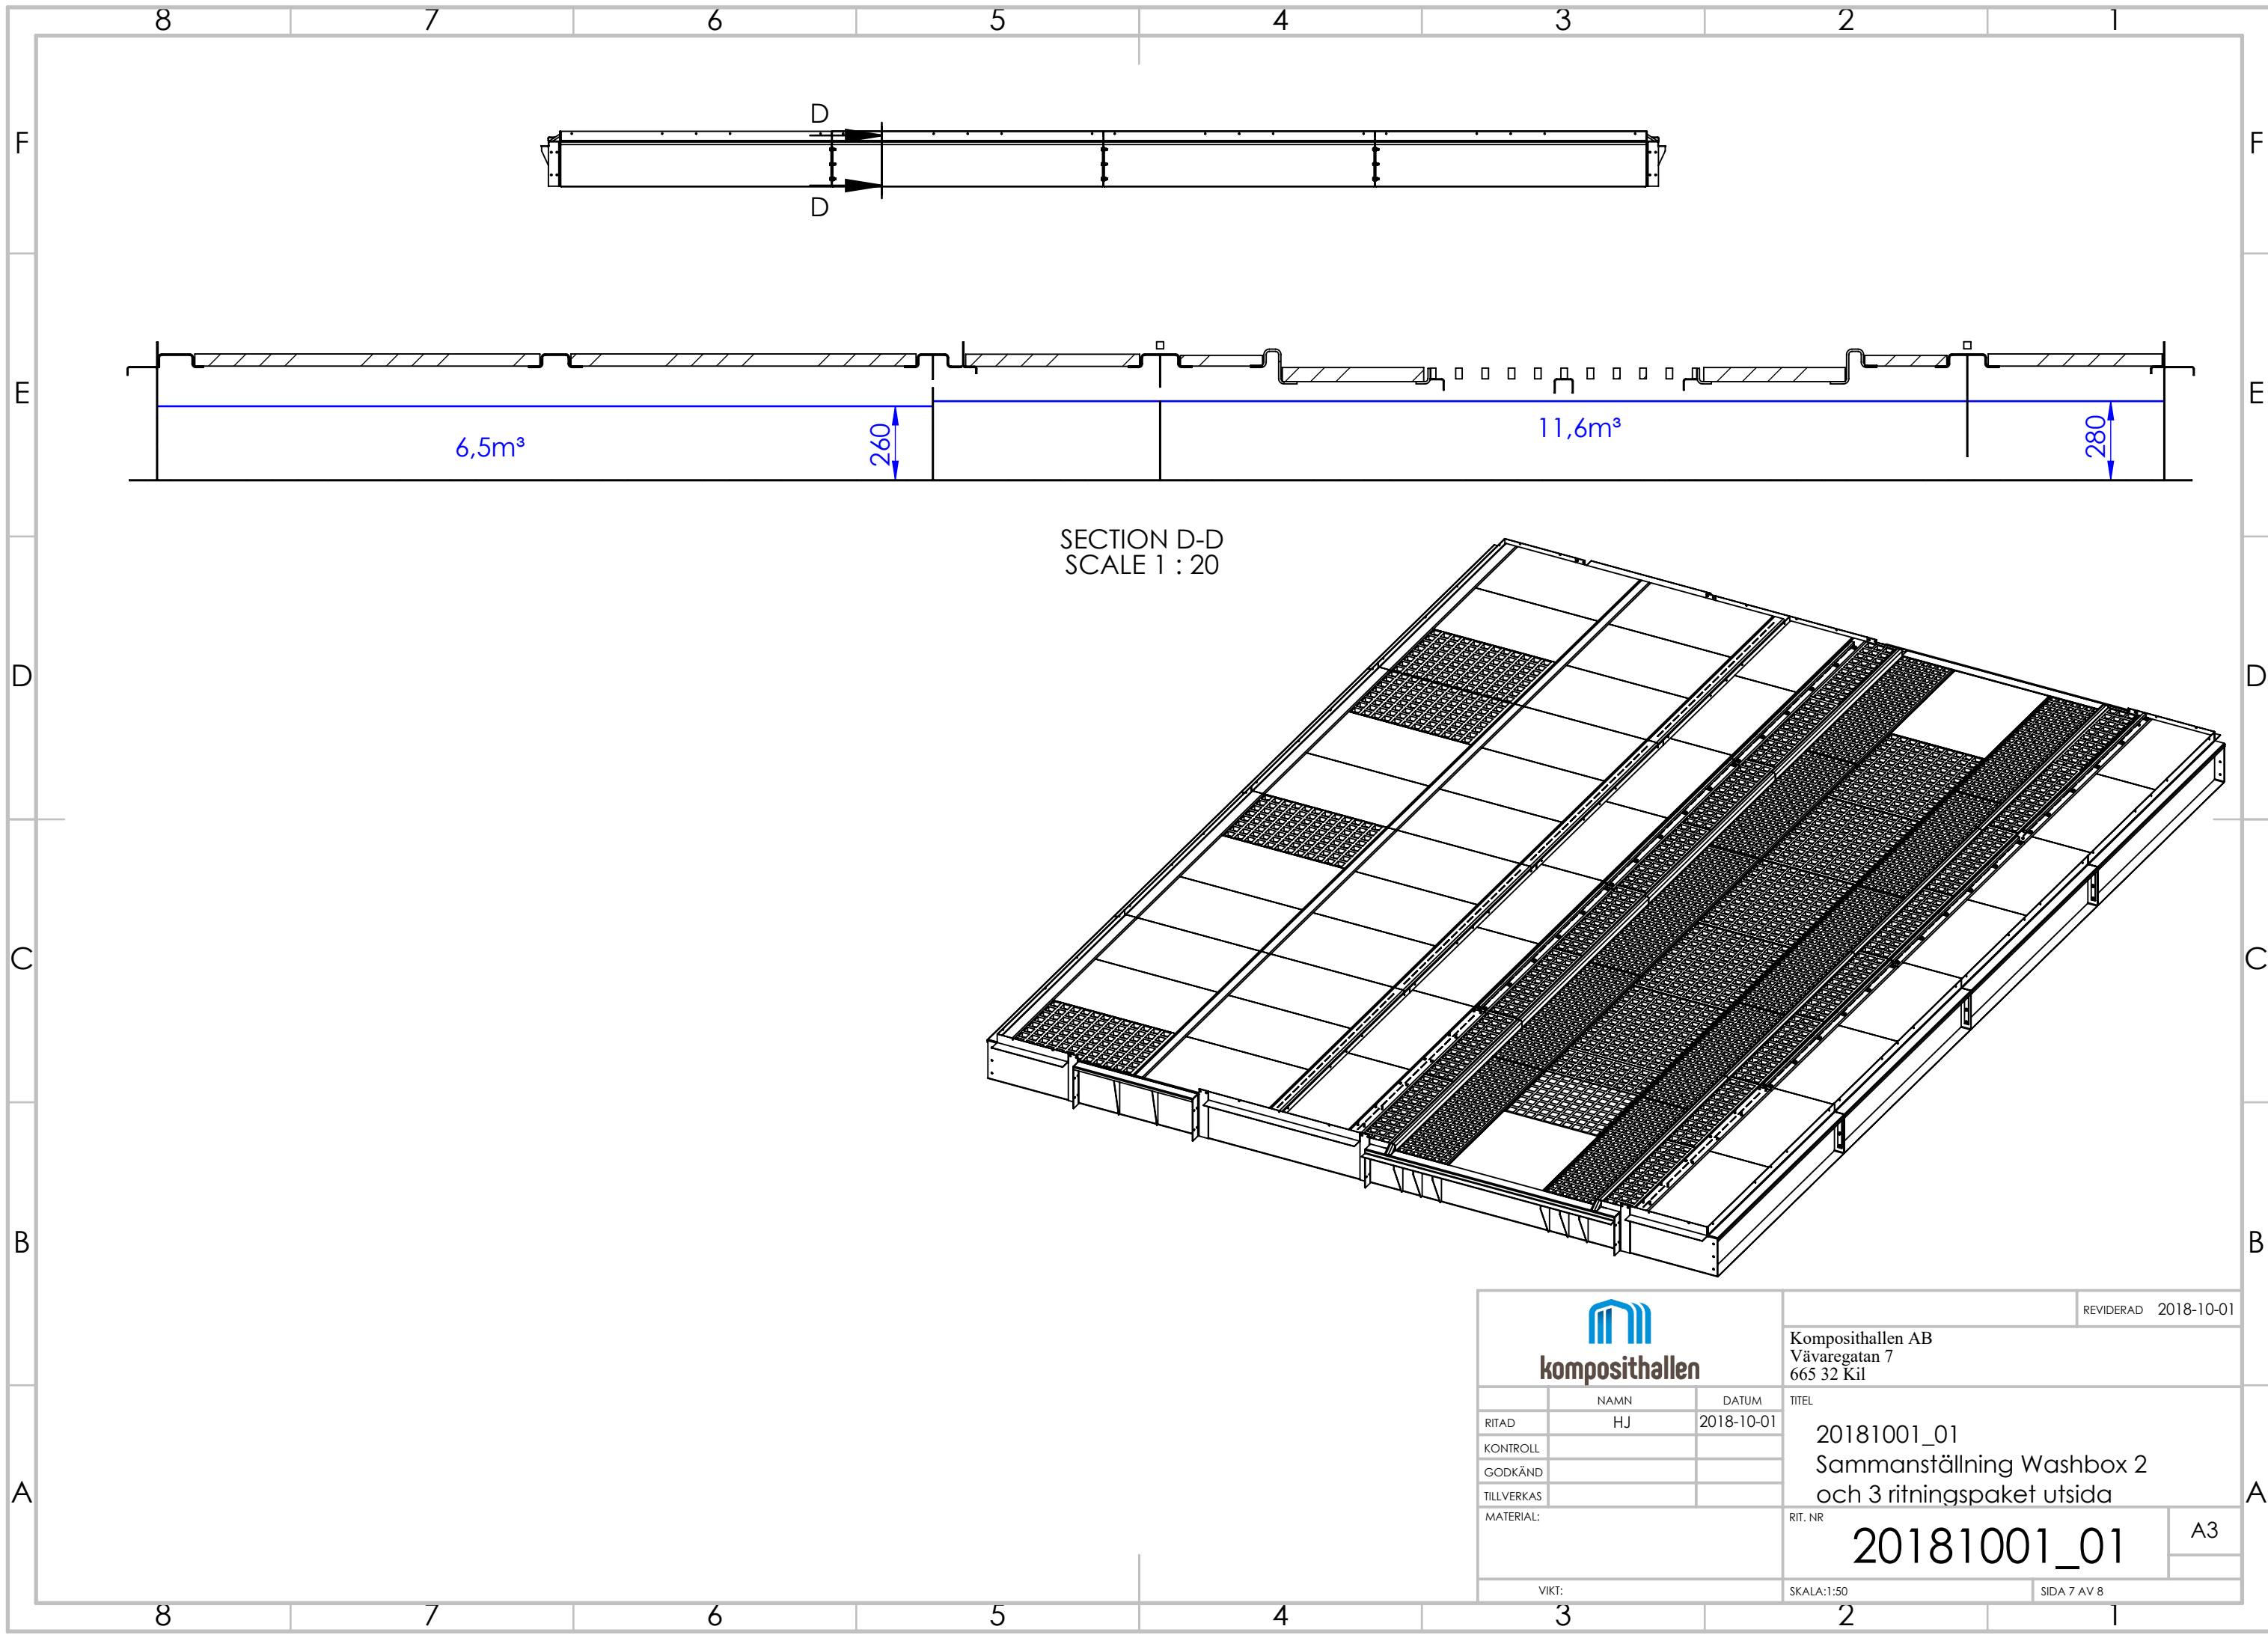

SECTION D-D  
SCALE 1 : 20

|   |            |                     |                                                                                 |             |
|---|------------|---------------------|---------------------------------------------------------------------------------|-------------|
| <br>komposithallen |            |                     | REVIDERAD 2018-10-01                                                            |             |
|   |            |                     | Komposithallen AB<br>Väwaregatan 7<br>665 32 Kil                                |             |
| RITAD                                                                                                   | NAMN<br>HJ | DATUM<br>2018-10-01 | TITEL<br>20181001_01<br>Sammanställning Washbox 2<br>och 3 ritningspaket utsida |             |
| KONTROLL                                                                                                |            |                     |                                                                                 |             |
| GODKÄND                                                                                                 |            |                     |                                                                                 |             |
| TILLVERKAS                                                                                              |            |                     |                                                                                 |             |
| MATERIAL:                                                                                               |            |                     | RIT. NR<br>20181001_01                                                          | A3          |
| VIKT:                                                                                                   |            |                     | SKALA:1:50                                                                      | SIDA 7 AV 8 |



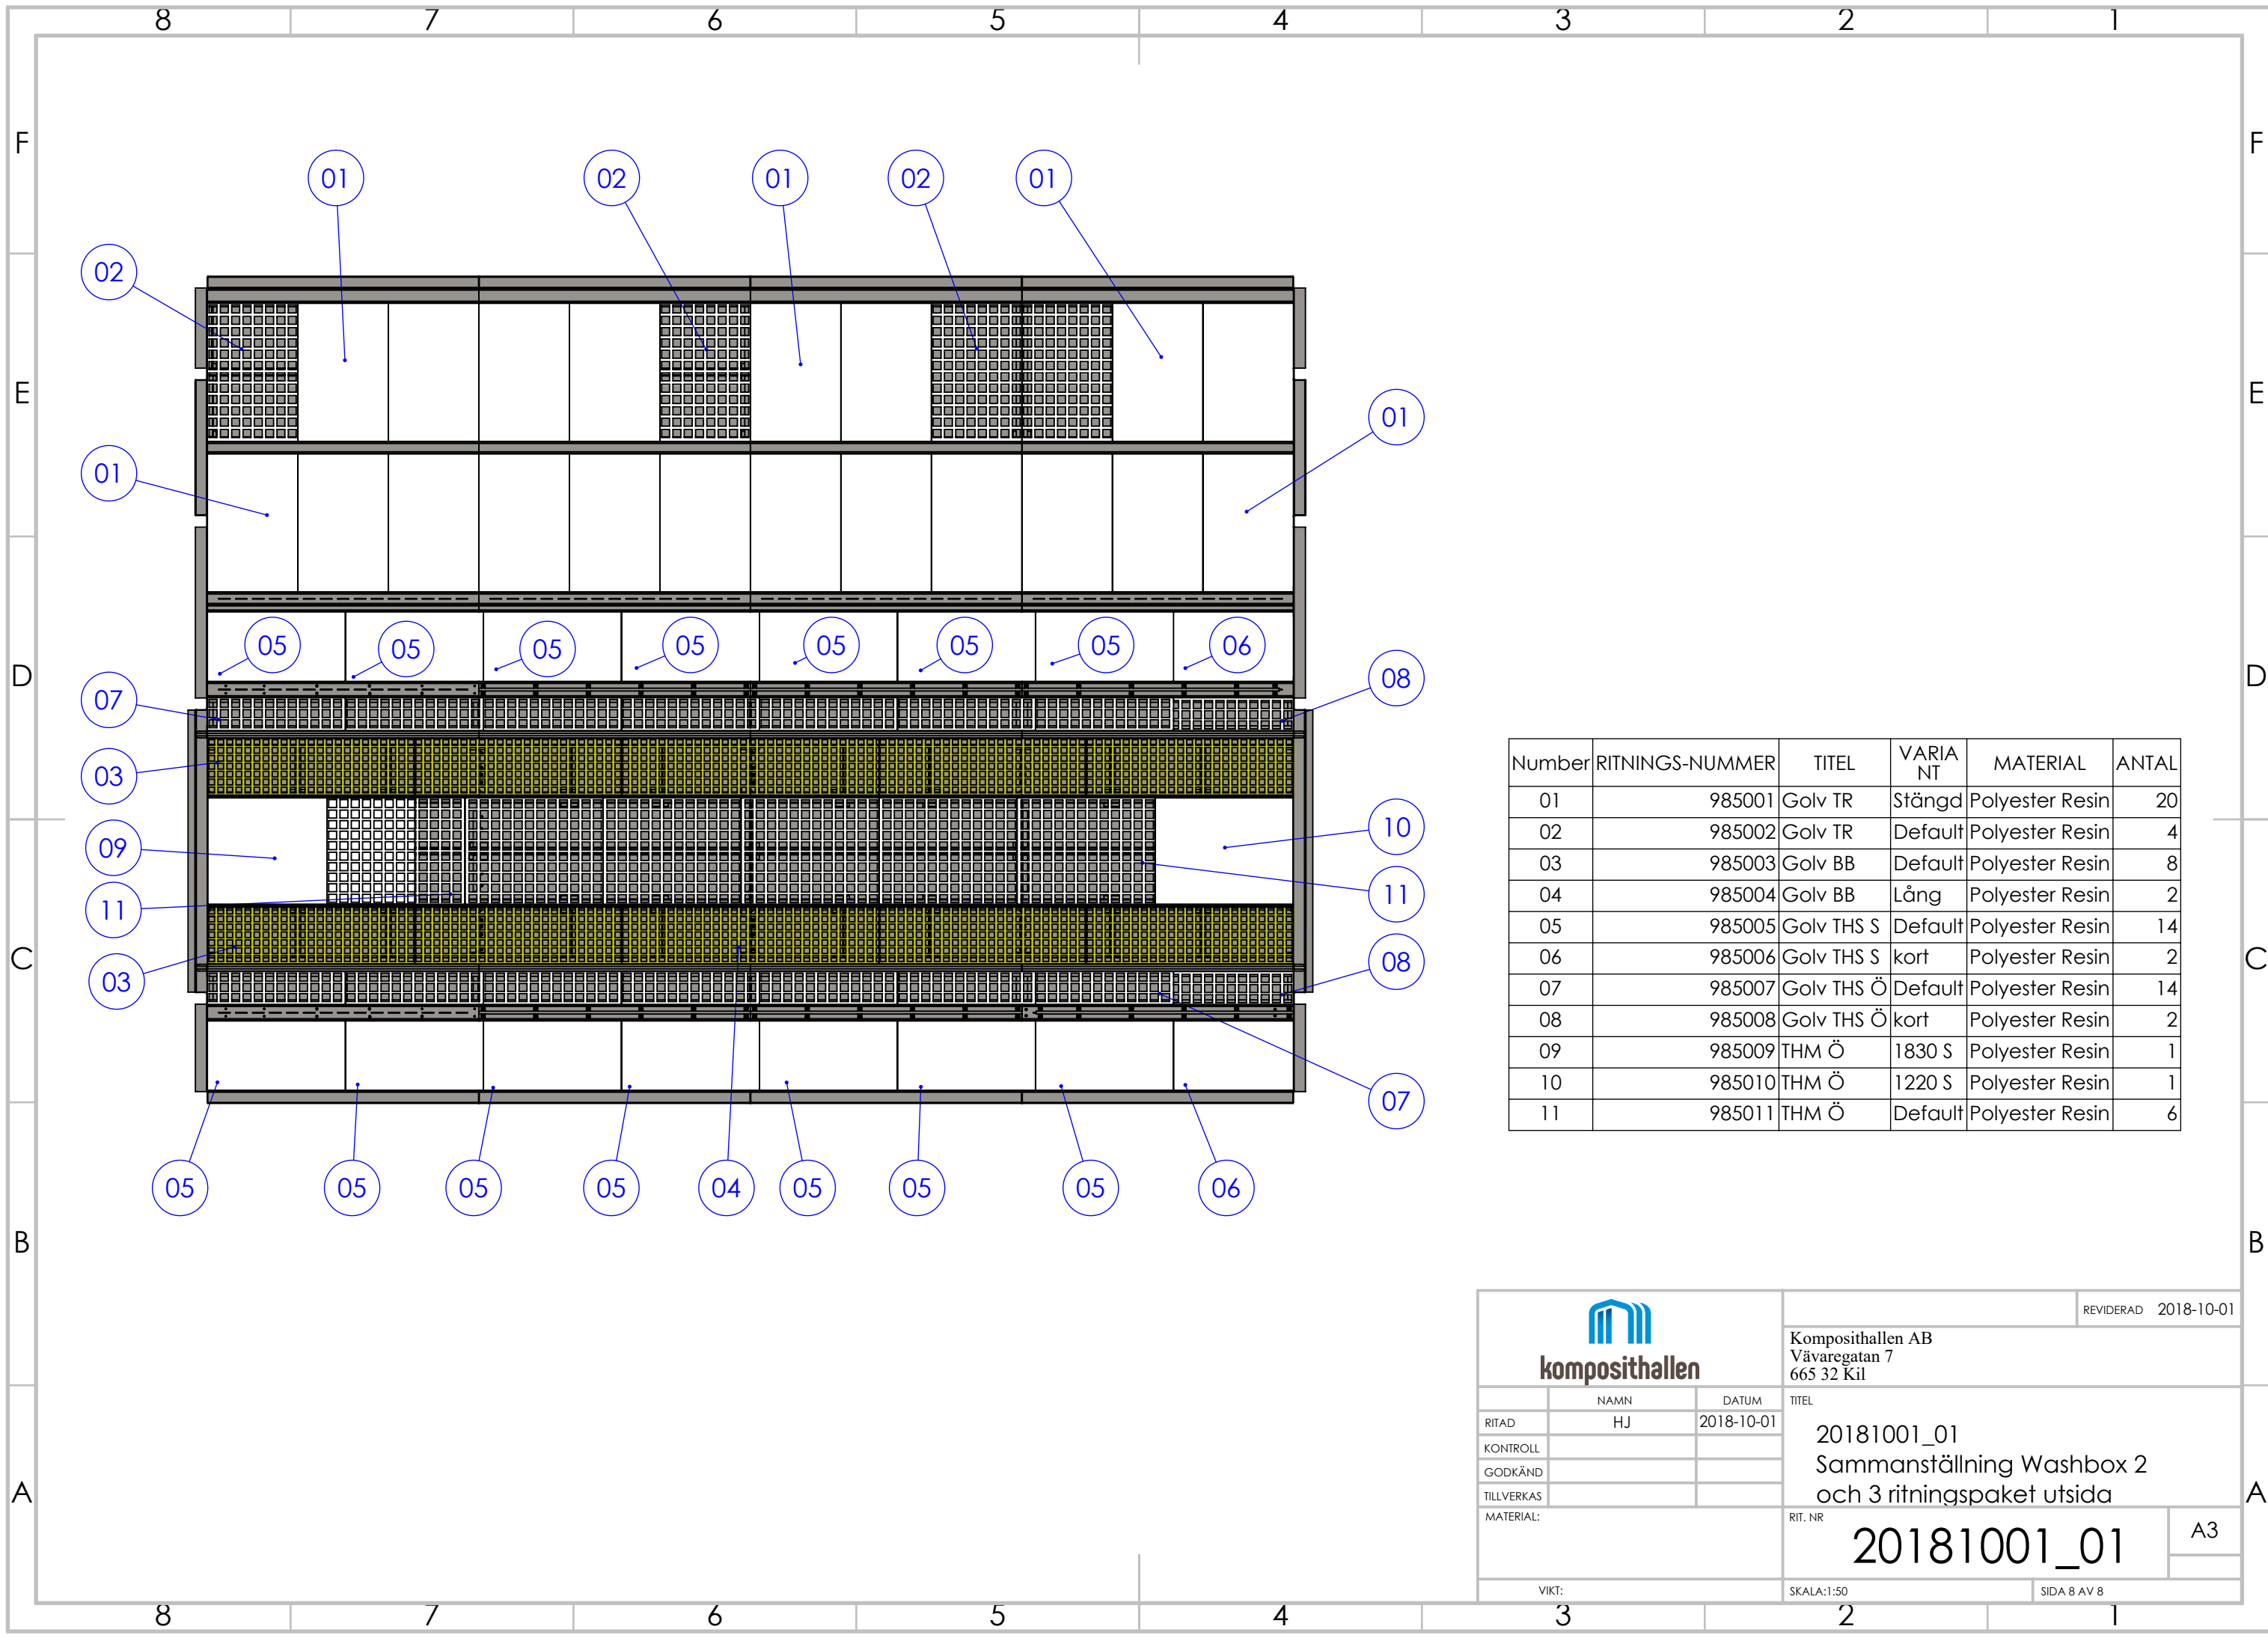

| Number | RITNINGS-NUMMER | TITEL      | VARIA<br>NT | MATERIAL        | ANTAL |
|--------|-----------------|------------|-------------|-----------------|-------|
| 01     | 985001          | Golv TR    | Stängd      | Polyester Resin | 20    |
| 02     | 985002          | Golv TR    | Default     | Polyester Resin | 4     |
| 03     | 985003          | Golv BB    | Default     | Polyester Resin | 8     |
| 04     | 985004          | Golv BB    | Lång        | Polyester Resin | 2     |
| 05     | 985005          | Golv THS S | Default     | Polyester Resin | 14    |
| 06     | 985006          | Golv THS S | kort        | Polyester Resin | 2     |
| 07     | 985007          | Golv THS Ö | Default     | Polyester Resin | 14    |
| 08     | 985008          | Golv THS Ö | kort        | Polyester Resin | 2     |
| 09     | 985009          | THM Ö      | 1830 S      | Polyester Resin | 1     |
| 10     | 985010          | THM Ö      | 1220 S      | Polyester Resin | 1     |
| 11     | 985011          | THM Ö      | Default     | Polyester Resin | 6     |

|                                                                                       |            |                     |                                                                                     |             |
|---------------------------------------------------------------------------------------|------------|---------------------|-------------------------------------------------------------------------------------|-------------|
|  |            |                     | REVIDERAD 2018-10-01                                                                |             |
|                                                                                       |            |                     | Komposithallen AB<br>Väwaregatan 7<br>665 32 Kil                                    |             |
| RITAD                                                                                 | NAMN<br>HJ | DATUM<br>2018-10-01 | TITEL<br><br>20181001_01<br>Sammanställning Washbox 2<br>och 3 ritningspaket utsida |             |
| KONTROLL                                                                              |            |                     |                                                                                     |             |
| GODKÄND                                                                               |            |                     |                                                                                     |             |
| TILLVERKAS                                                                            |            |                     |                                                                                     |             |
| MATERIAL:                                                                             |            |                     | RIT. NR<br><b>20181001_01</b>                                                       | A3          |
| VIKT:                                                                                 |            |                     | SKALA:1:50                                                                          | SIDA 8 AV 8 |